


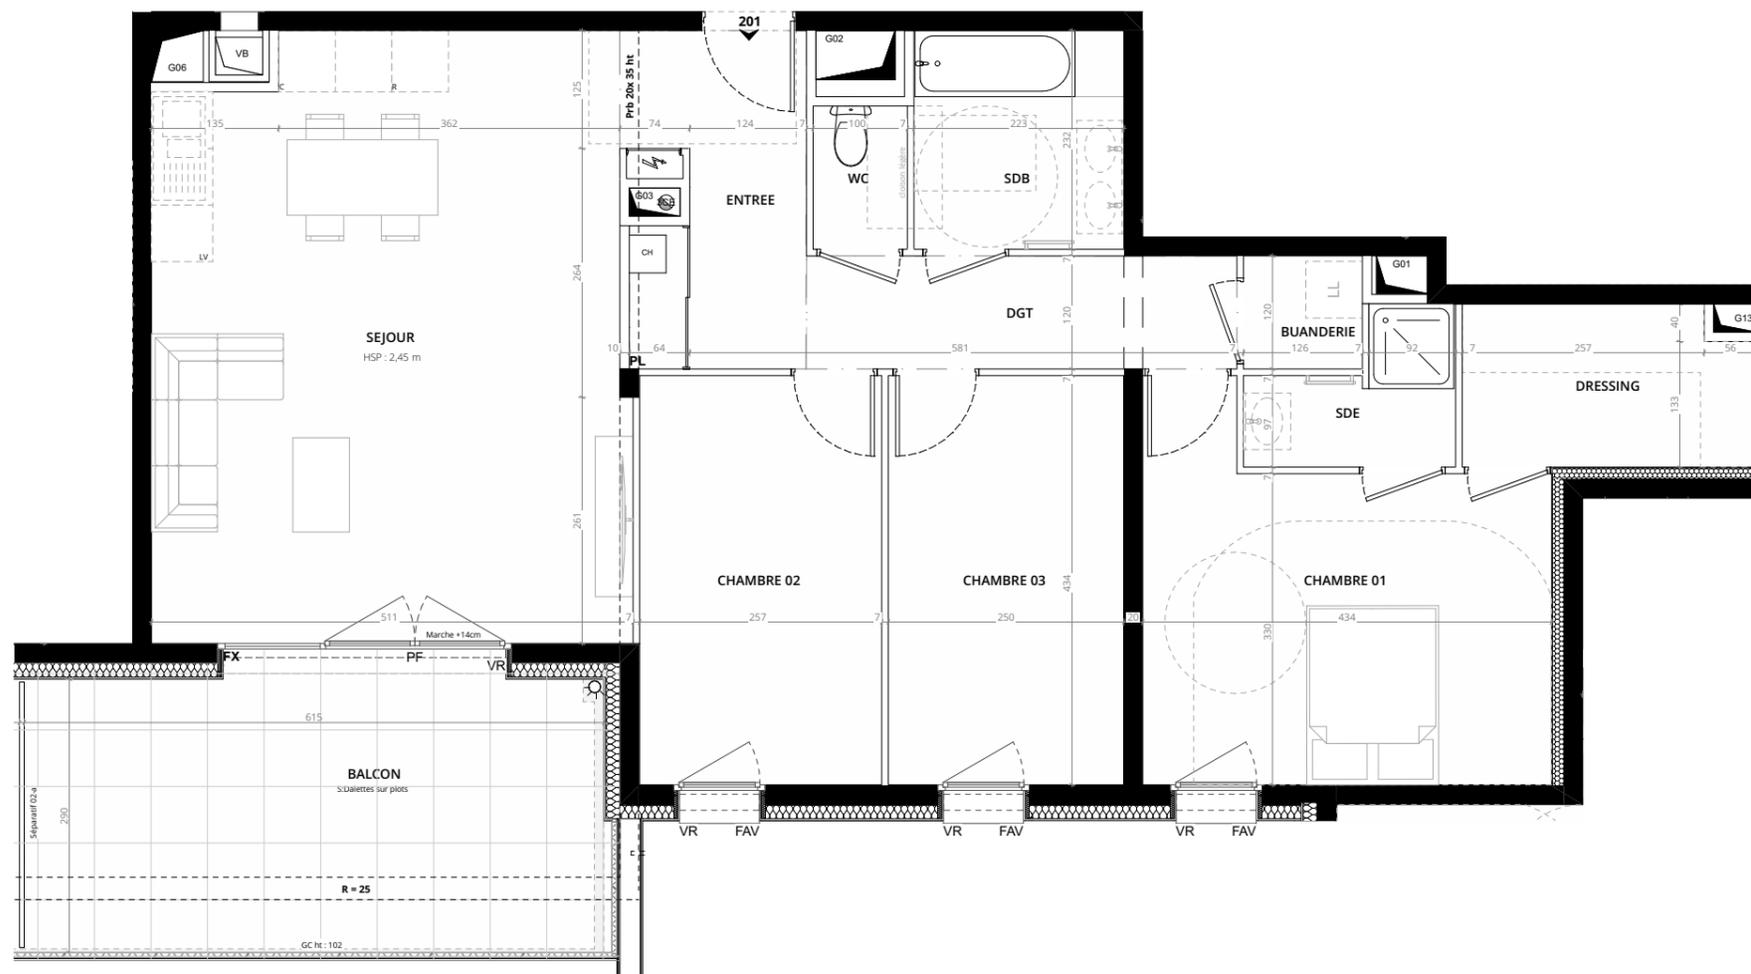

TYPE : T4

R+2

201




201	
BUANDERIE	1,52
CHAMBRE 01	15,36
CHAMBRE 02	11,15
CHAMBRE 03	10,85
DGT	5,49
DRESSING	5,19
ENTREE	6,34
SDB	5,17
SDE	2,88
SEJOUR	31,80
WC	1,52
97,27	


201	
BALCON	18,92
18,92	

Date : 20 09 2023

agence88.

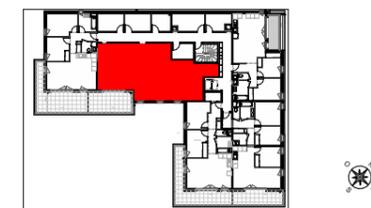

Plan masse de repérage

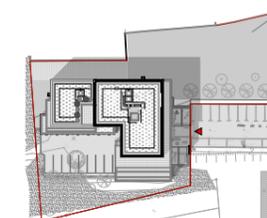

Echelle : 1:75e



LEGENDE

- PF/ F : Porte-fenêtre/Fenêtre
- FAV : fenêtre allège vitrée
- FX : Châssis fixe
- VR : Volet roulant
- VC : Volet coulissant
- PL : Placard
- GC : Garde-corps
- R : Réfrigérateur
- C : Emplacement C
- LL : Lave linge
- LV : Lave vaisselle
- HSP : Hauteur sous-plafond
- GT : Gaine technique
- ⚡ : Tableau électrique
- ▨ : Soffite / faux-plafond
- ▧ : Dalettes béton
- - - : Cloison démontable
- ▩ : Mur agglo
- : Bloc planté

Les emplacements des divers meubles ou éléments figurants sur le plan sont positionnés uniquement à titre indicatif. Les cotes et surfaces sont données sous réserve des impératifs de construction et des tolérances d'exécution et peuvent subir des modifications. S'ils sont représentés, les retombées, les soffites, les faux-plafonds, les canalisations, les radiateurs, les éclairages, les prises et interrupteurs ne sont figurés qu'à titre indicatif et peuvent varier dans leurs dimensions ou leurs positionnements. La surface des placards est comprise dans celle des pièces attenantes. Les surfaces et côtes indiquées, y compris hauteur sous plafond, sont susceptibles de variation de +/-5%. Il en est de même en ce qui concerne la surface sur les jardins, les haies et les arbustes. Les surfaces et côtes des jardins peuvent varier de +/-5%. Le positionnement des haies et des arbustes peut également varier.