

PLAN DE PRECOMMERCIALISATION

BATIMENT	ETAGE	LOGEMENT	TYPE
B	R+3	301	T4

Pièces	Surface
Entrée + Pl.	6,87 m ²
Séjour / Cuisine	31,90 m ²
Chambre 1 + Pl.	13,23 m ²
Chambre 2 + Pl.	9,84 m ²
Chambre 3	9,02 m ²
SdB	4,71 m ²
WC	1,61 m ²
Salle d'eau	2,44 m ²
Cellier	1,49 m ²
Dégagement	3,96 m ²



Total surfaces habitables 85,07 m²

Balcon 11,13 m²

Total surfaces annexes 11,13 m²

Plan établi le : 24/11/2023

INDICE :

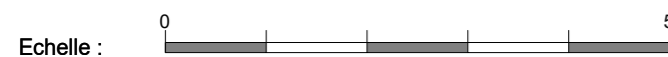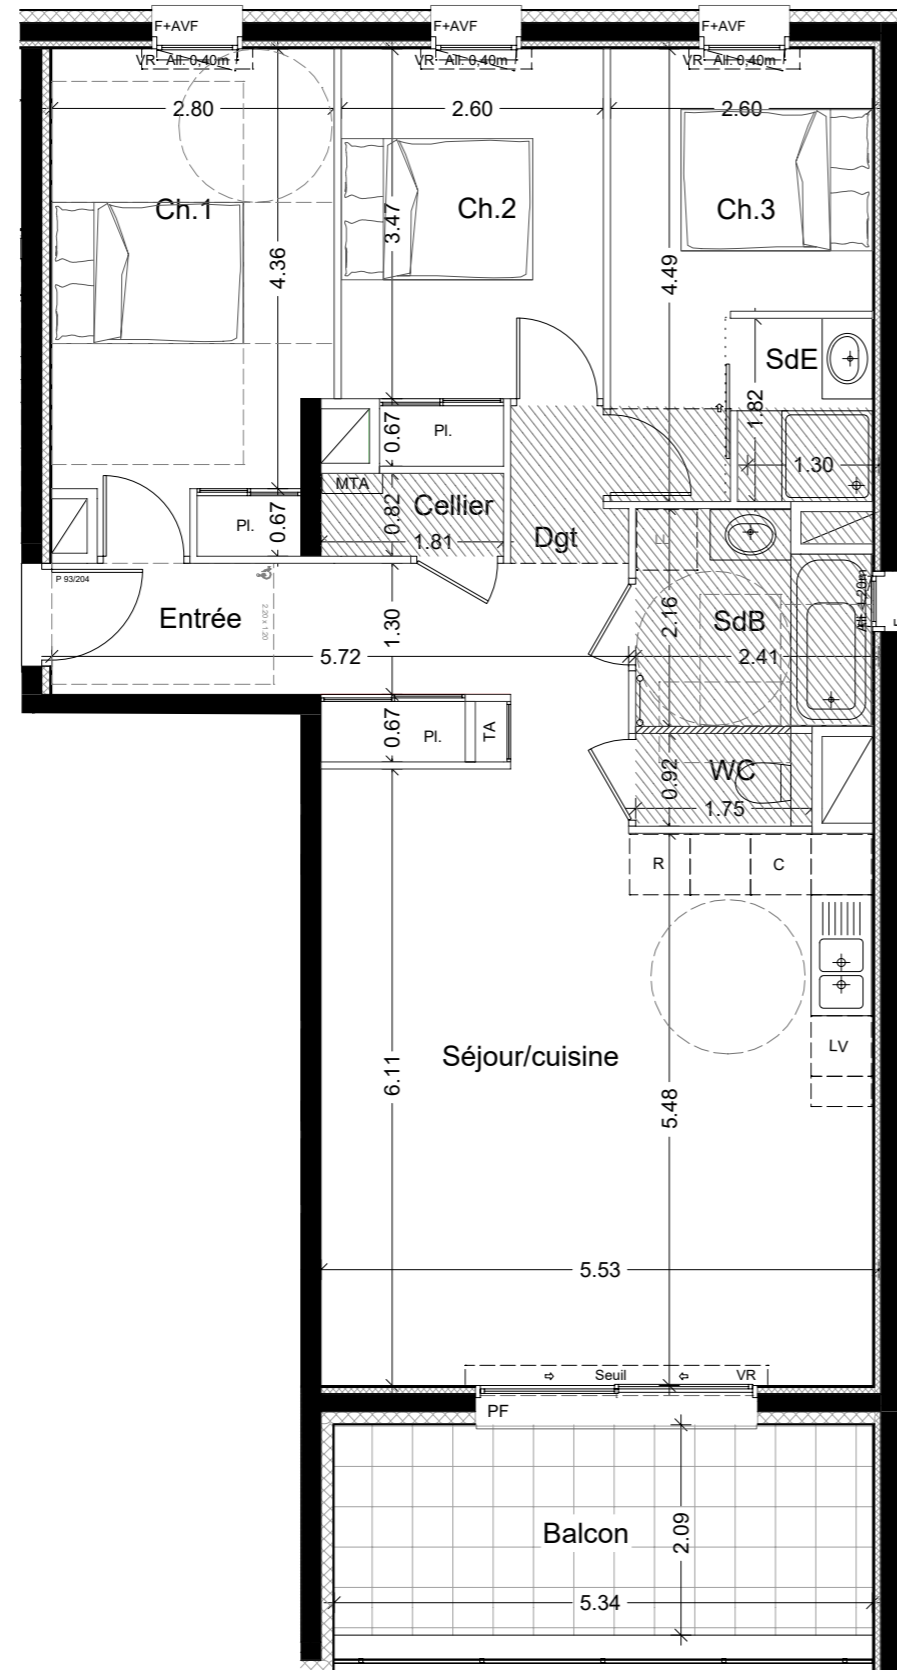

LEGENDE :

TA Tableau d'Abonné

Faux-plafond

MTA Module Thermique d'Appartement

PL Placard

Sèche-serviette

LL Lave - Linge

LV Lave - Vaisselle

R Réfrigérateur

C Cuisson

PF Porte - Fenêtre

F Fenêtre

VR Volet Roulant

AVF Allège Vitrée Fixe

Fixe Chassis Fixe

Les cotes et surfaces sont mentionnées à titre indicatif et sont susceptibles de variations de + ou - 5% dans les tolérances du contrat, elles pourront présenter à la livraison des différences sans que cela puisse donner lieu à réclamation. Les faux-plafonds, soffites, connus sont mentionnés à titre indicatif. Pour des raisons techniques, administratives ou réglementaires, ils sont susceptibles d'être modifiés et/ou créés. La représentation des éléments de cuisine, salle de bains et de mobilier n'ont qu'une valeur illustrative et ne correspondent à aucun engagement. Seuls les éléments définis dans la notice descriptive de vente sont contractuels. La surface des placards est intégrée à la surface des pièces