

PLAN DE PRECOMMERCIALISATION

BATIMENT	ETAGE	LOGEMENT	TYPE
C	R+2	201	T4

Pièces	Surface
Entrée + Pl.	5,65 m ²
Séjour / Cuisine	37,70 m ²
Chambre 1	11,01 m ²
Chambre 2 + Pl.	9,14 m ²
Chambre 3 + Pl.	10,88 m ²
SdB	4,70 m ²
WC	2,03 m ²
Salle d'eau	3,03 m ²
Cellier	1,55 m ²
Dégagement	5,03 m ²


Total surfaces habitables 90,72 m²

Balcon 13,36 m²

Total surfaces annexes 13,36 m²

Plan établi le : 24/11/2023

INDICE :
CHAMBRE & VIBERT
ARCHITECTES ASSOCIÉS

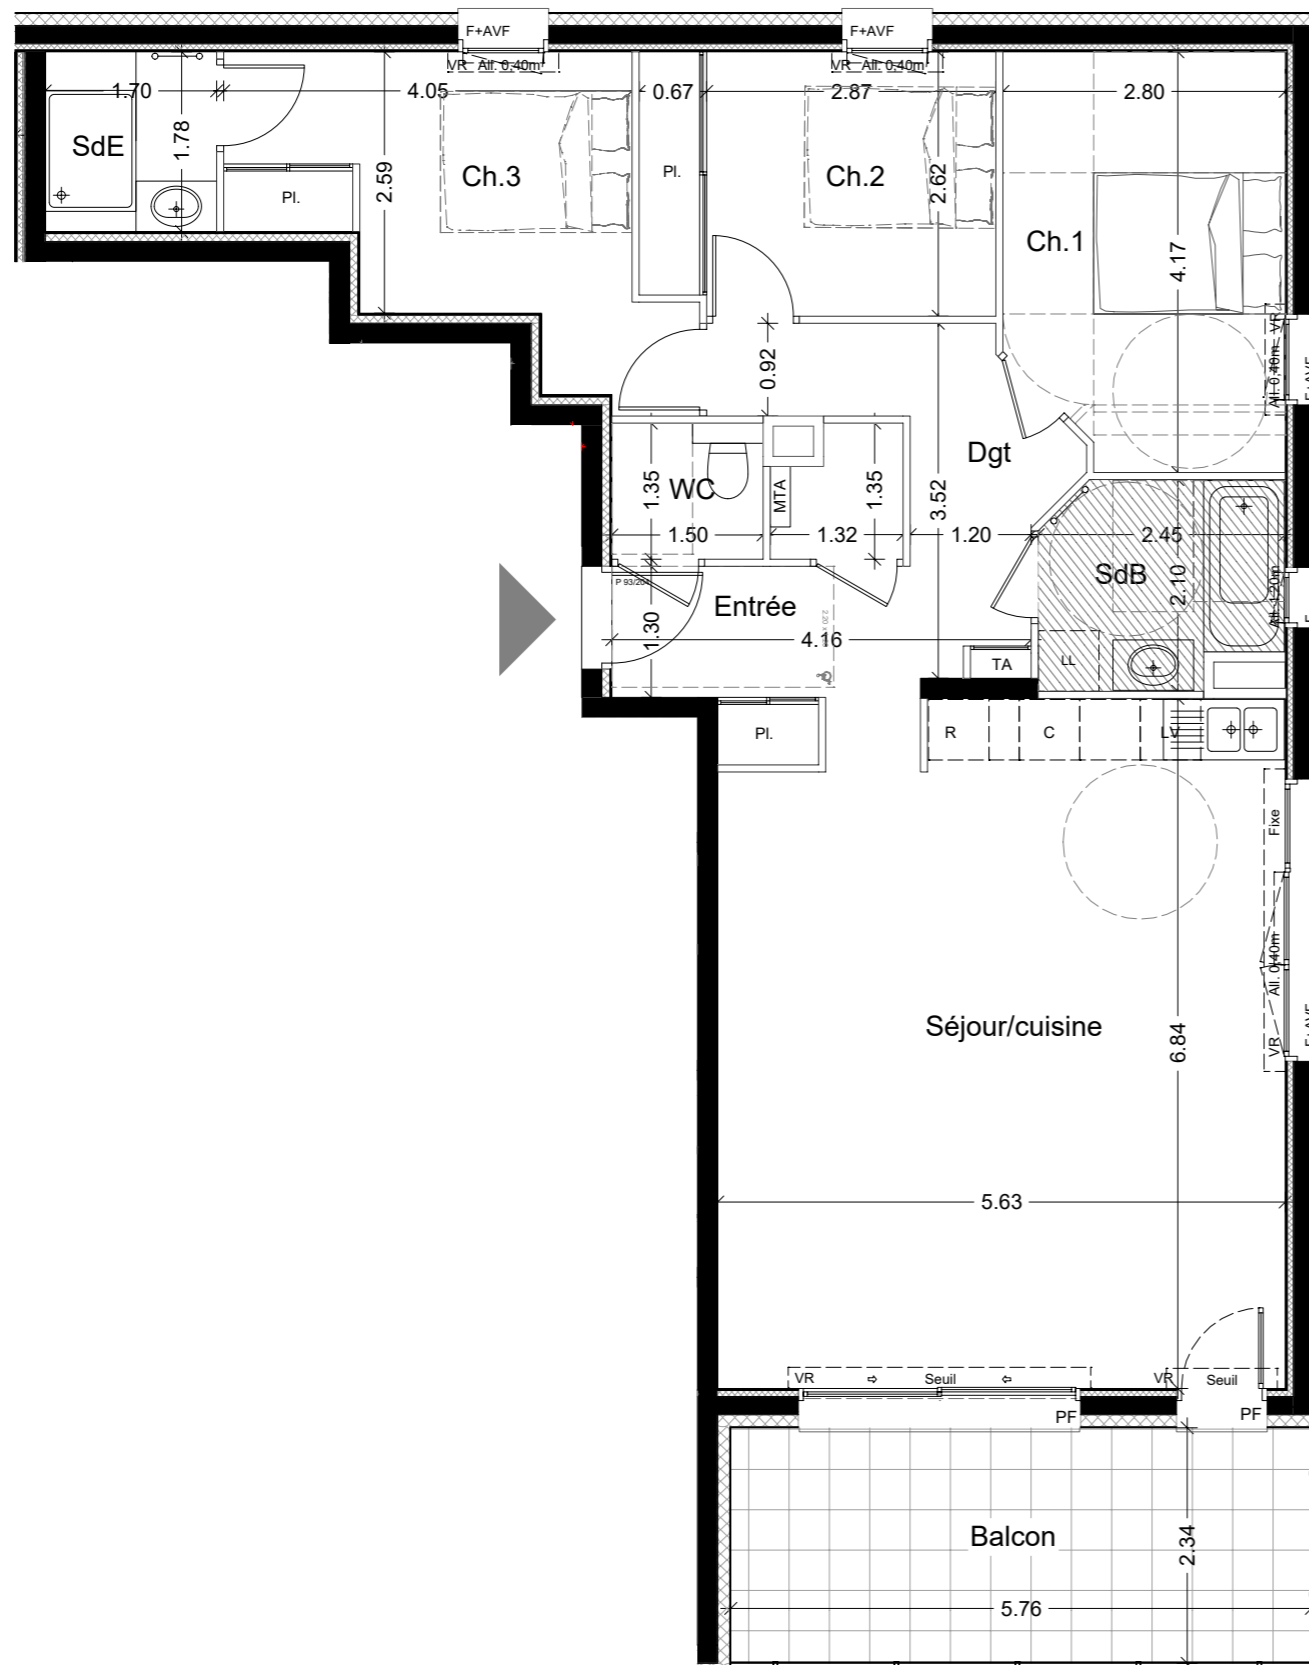

Echelle : 0 5

LEGENDE :

TA	Tableau d'Abonné	LL	Lave - Linge	PF	Porte - Fenêtre
Faux-plafond		LV	Lave - Vaisselle	F	Fenêtre
MTA	Module Thermique d'Appartement	R	Réfrigérateur	VR	Volet Roulant
Placard		C	Cuisson	AVF	Allège Vitrée Fixe
Sèche-serviette				Fixe	Chassis Fixe

Les cotes et surfaces sont mentionnées à titre indicatif et sont susceptibles de variations de + ou - 5% dans les tolérances du contrat, elles pourront présenter à la livraison des différences sans que cela puisse donner lieu à réclamation. Les faux-plafonds, soffites, connus sont mentionnés à titre indicatif. Pour des raisons techniques, administratives ou réglementaires, ils sont susceptibles d'être modifiés et/ou créés. La représentation des éléments de cuisine, salle de bains et de mobilier n'ont qu'une valeur illustrative et ne correspondent à aucun engagement. Seuls les éléments définis dans la notice descriptive de vente sont contractuels. La surface des placards est intégrée à la surface des pièces