



LE KAOLIN

Ecoquartier Le Hameau des Granges - Lot 07
Lieu-dit "Les Granges"
73290 LA MOTTE-SERVOLEX



| | | |
|---------|----------|-------|
| TYPE : | 5 PIÈCES | A-701 |
| ETAGE : | R+7 | |

| | |
|------------------|----------------------|
| Entrée+ PL | 14,87 m ² |
| Séjour / Cuisine | 40,93 m ² |
| Salle de bains | 4,84 m ² |
| Wc | 2,20 m ² |
| Chambre 1 | 10,90 m ² |
| Chambre 2 | 10,65 m ² |
| Chambre 3 | 16,14 m ² |
| Chambre 4 | 10,44 m ² |
| Salle d'eau | 3,20 m ² |
| Cellier | 2,55 m ² |


| | |
|--------------------------|-----------------------|
| SURFACE TOTALE HABITABLE | 116,72 m ² |
| Balcon | 5,88 m ² |
| Terrasse | 58,84 m ² |

Date : 09/ 10/ 2024

BÂTIMENT A

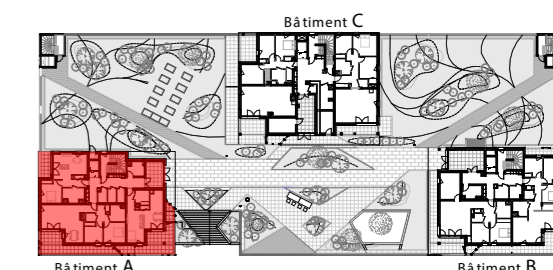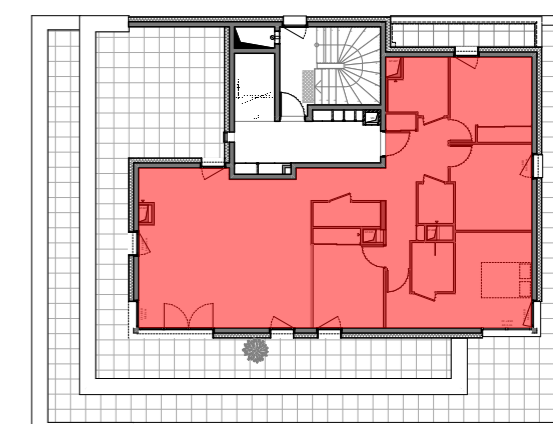

PIAN DE MASSE DE REPERAGE

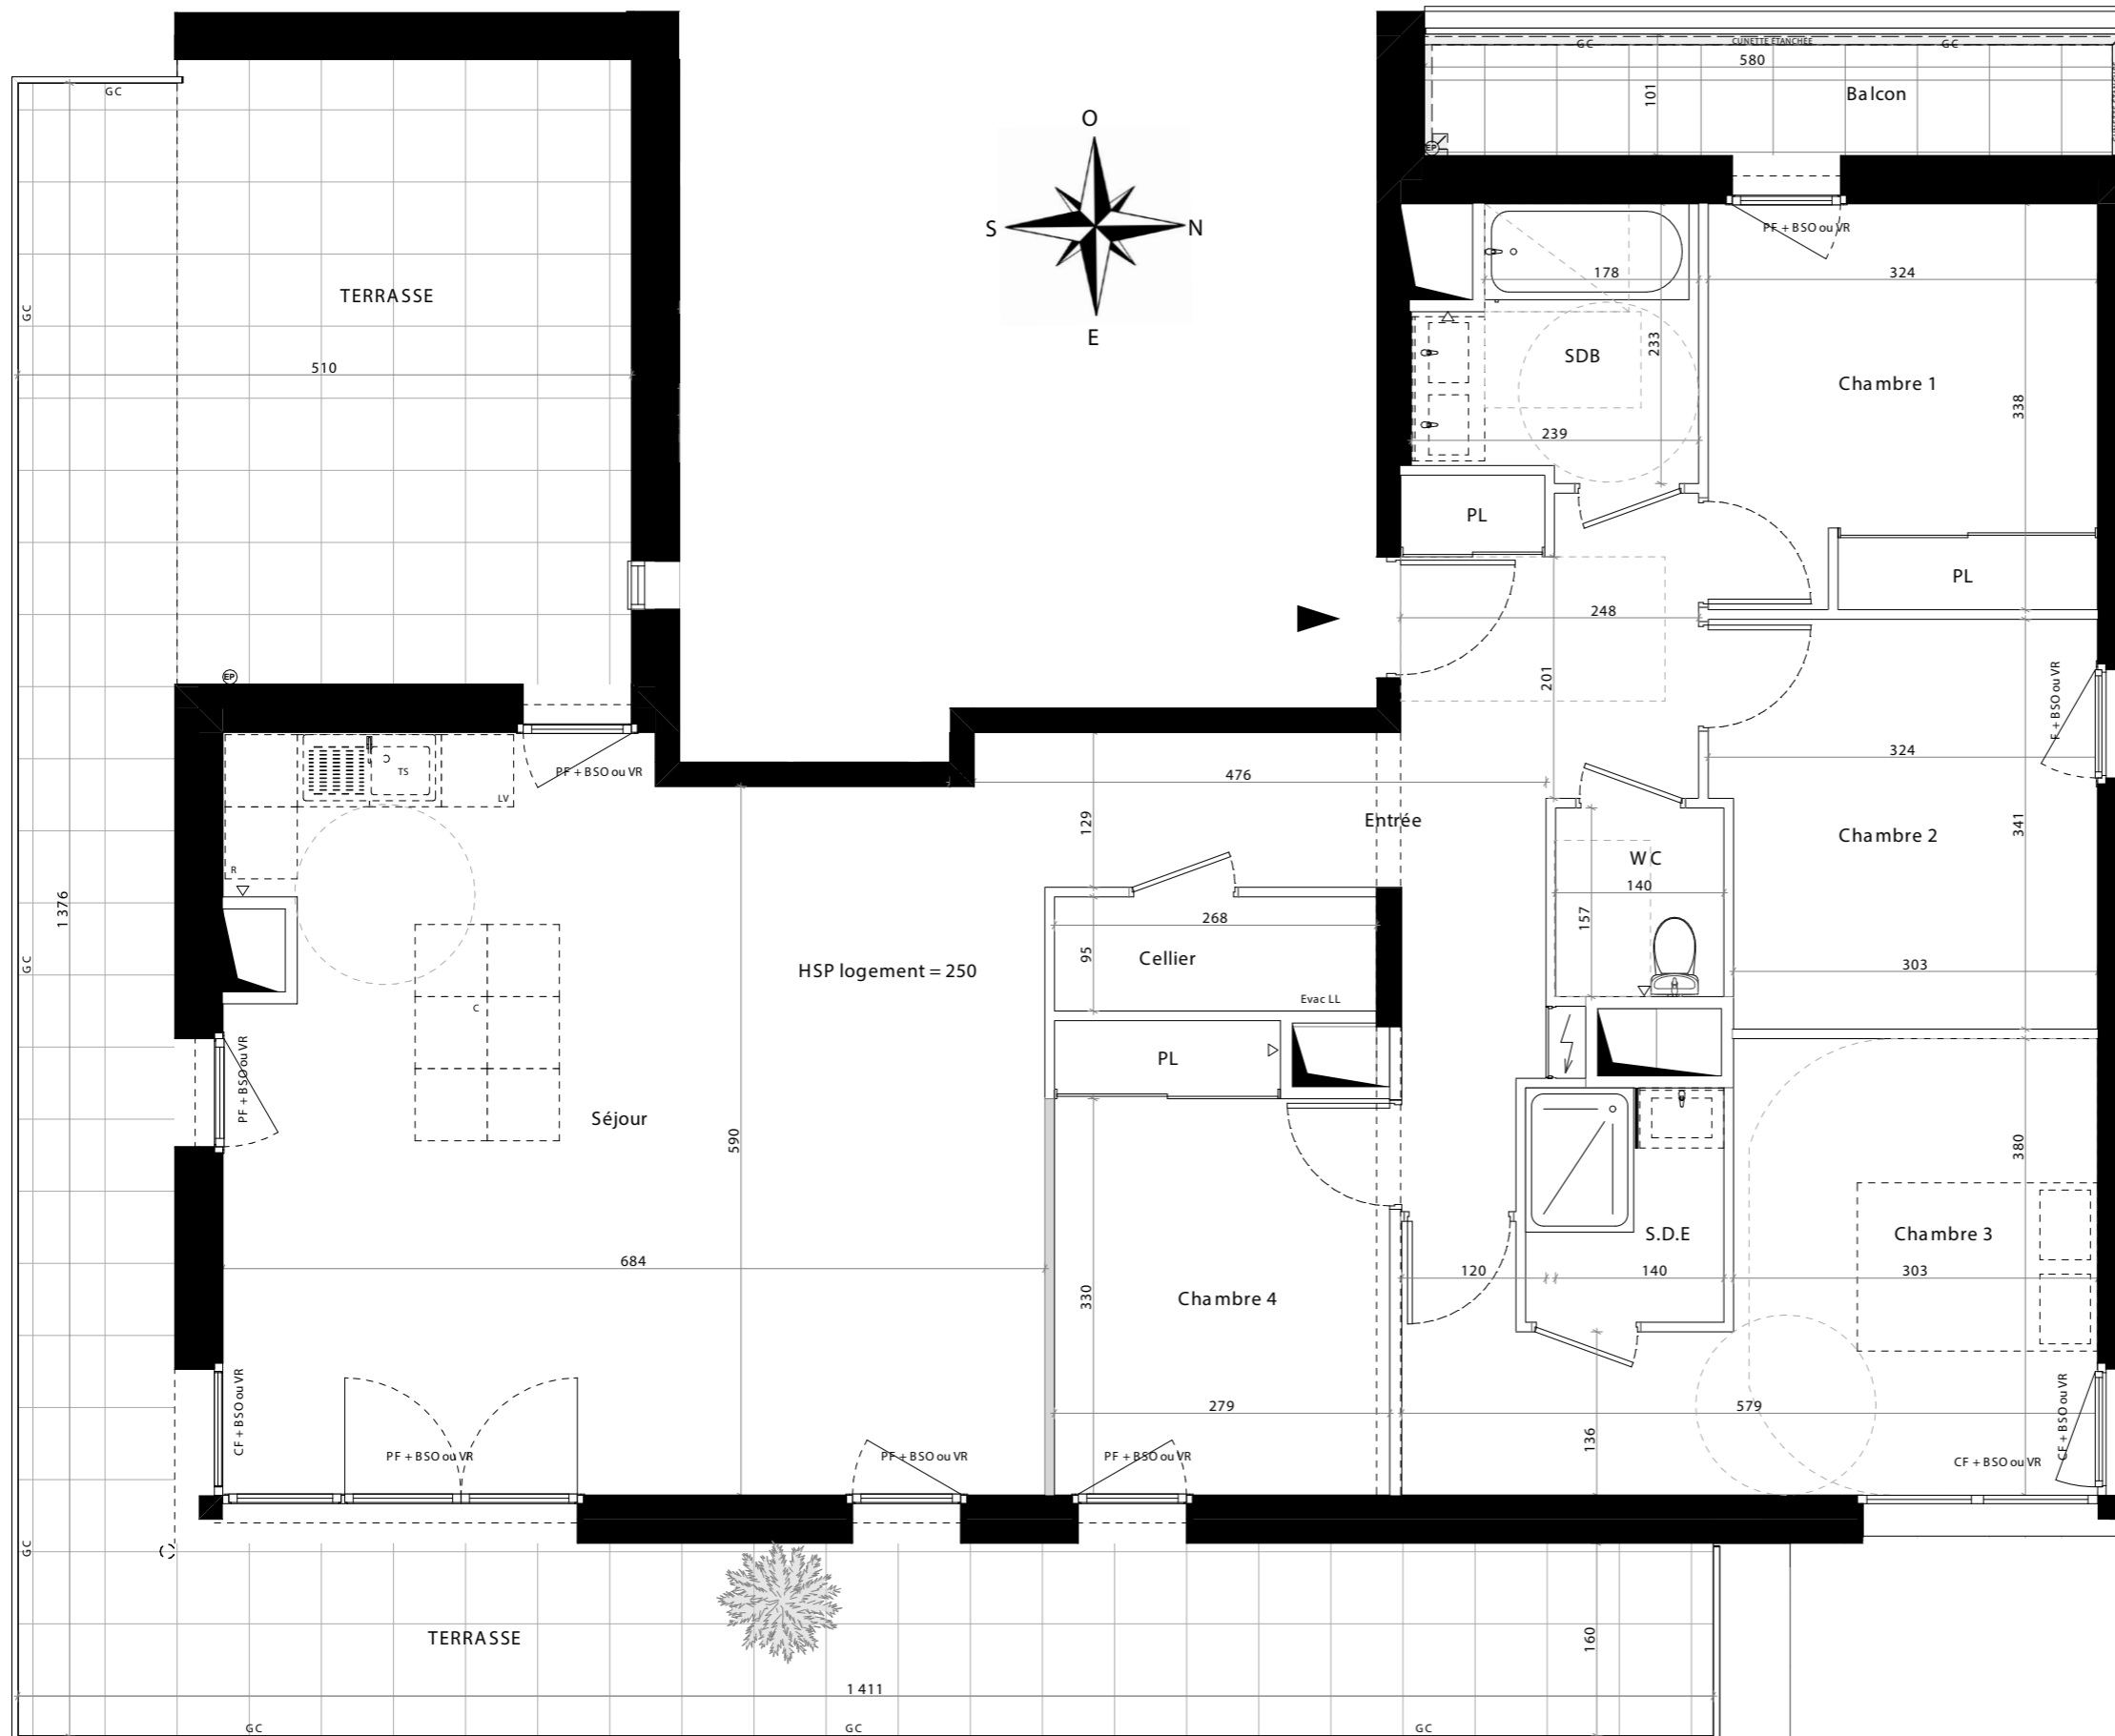

"Les emplacements des divers meubles éléments figurant sur le plan sont positionnés uniquement à titre indicatif. Les cotes et surfaces sont données sous réserve des impératifs de construction et des tolérances d'exécution et peuvent subir des modifications. S'ils sont représentés, les retombées, les soffites, les faux-plafonds, les canalisations, les radiateurs, les éclairages, les prises et interrupteurs ne sont figurés qu'à titre indicatif et peuvent varier dans leurs dimensions ou leurs positionnements. La surface des placards est comprise dans celle des pièces attenantes. Les surfaces et côtes indiquées, y compris hauteur sous plafond, sont susceptibles de variations de plus ou moins 5%. Il en est de même en ce qui concerne la surface sur les jardins, les haies et les arbustes. Les surfaces et côtes des jardins peuvent varier de +/- 5%. Le positionnement des haies et des arbustes peut également varier."