

PLAN DE PRECOMMERCIALISATION

BATIMENT	ETAGE	LOGEMENT	TYPE
A	R+2	204	T2

Pièces	Surface
Entrée + Pl.	3,59 m ²
Séjour / Cuisine	21,37 m ²
Chambre	9,98 m ²
SdB	5,44 m ²
Rang. / Buand.	1,02 m ²

--	--

Total surfaces habitables 41,40 m²

--	--

Balcon 10,55 m²

--	--


Total surfaces annexes 10,55 m²

--	--

Plan établi le : 21/03/2024

INDICE :
B

CHAMBRE & VIBERT
ARCHITECTES ASSOCIÉS

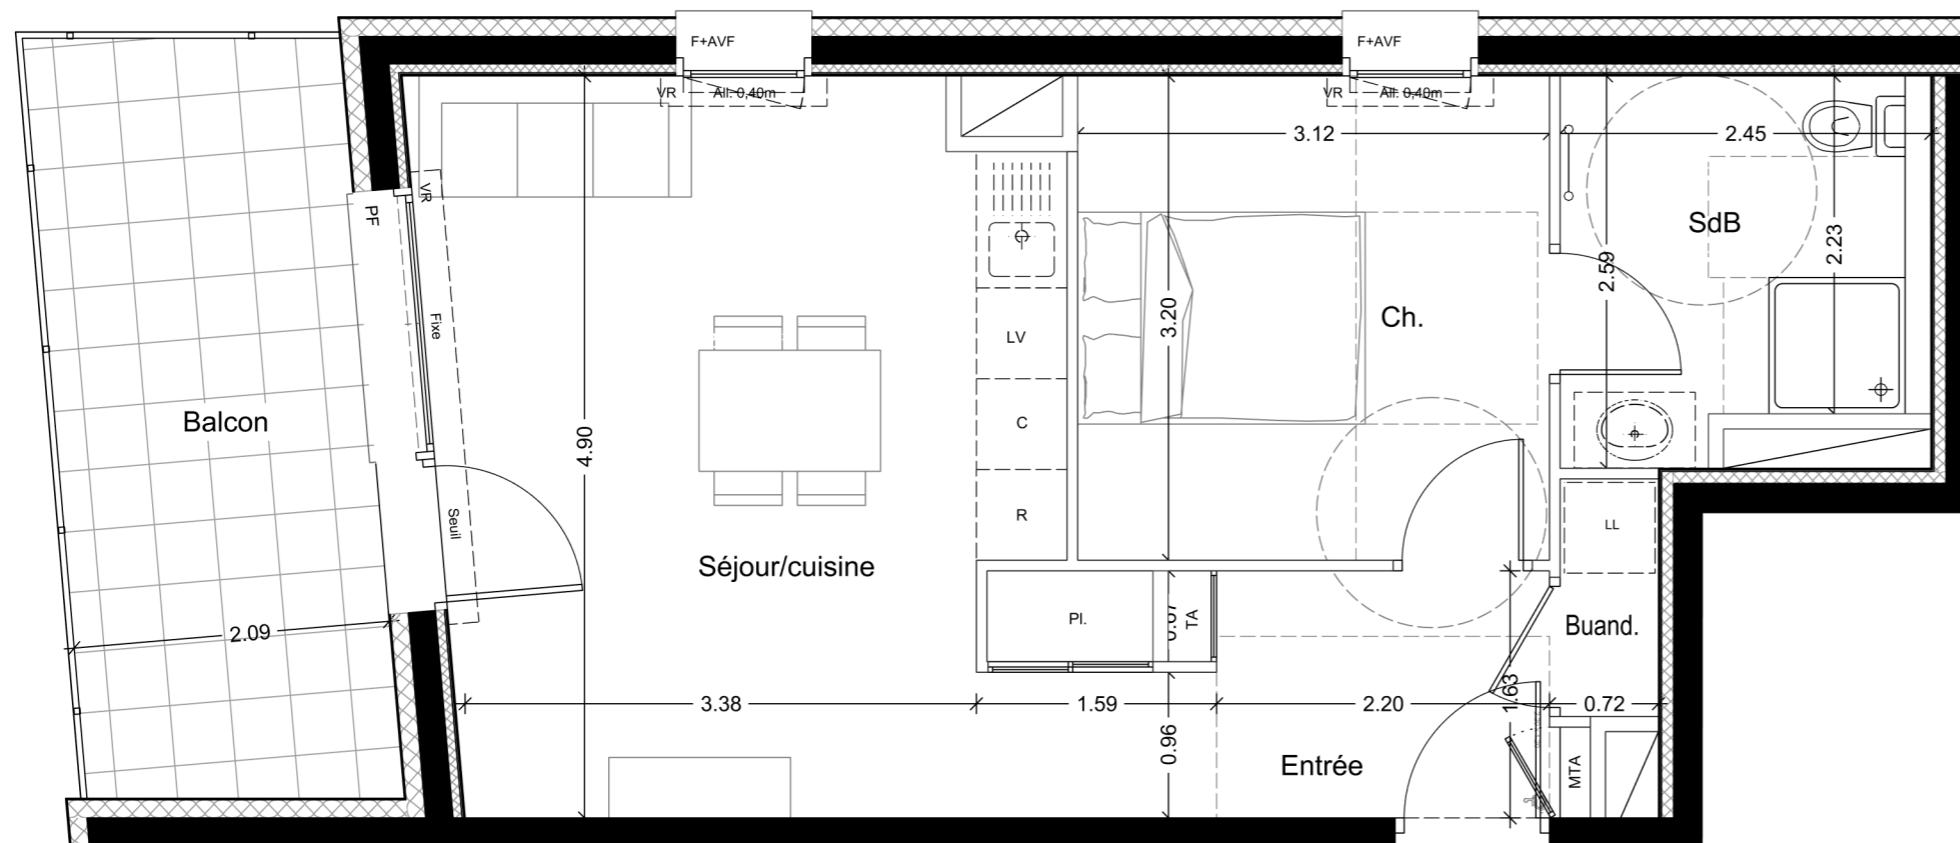

LEGENDE :

Tableau d'Abonné	Module Thermique d'Appartement	Lave - Linge	Porte - Fenêtre
Faux-plafond	Placard	Lave - Vaisselle	Fenêtre
Retombée de poutre	Sèche-serviette	Réfrigérateur	Volet Roulant
		Cuisson	Allège Vitrée Fixe
			Chassis Fixe

Les cotes et surfaces sont mentionnées à titre indicatif et sont susceptibles de variations de + ou - 5% dans les tolérances du contrat, elles pourront présenter à la livraison des différences sans que cela puisse donner lieu à réclamation. Les faux-plafonds, soffites, connus sont mentionnés à titre indicatif. Pour des raisons techniques, administratives ou réglementaires, ils sont susceptibles d'être modifiés et/ou créés. La représentation des éléments de cuisine, salle de bains et de mobilier n'ont qu'une valeur illustrative et ne correspondent à aucun engagement. Seuls les éléments définis dans la notice descriptive de vente sont contractuels. La surface des placards est intégrée à la surface des pièces