



Savoisienne
habitat


L'ARCANE
rue Pasteur
73200 ALBERTVILLE

Plan MASSE





ITINERAIRES D'ARCHITECTURE
702 route des chênes - ZA Terre Neuve
73200 Gilly-sur-Isère

Date : 26/02/2025

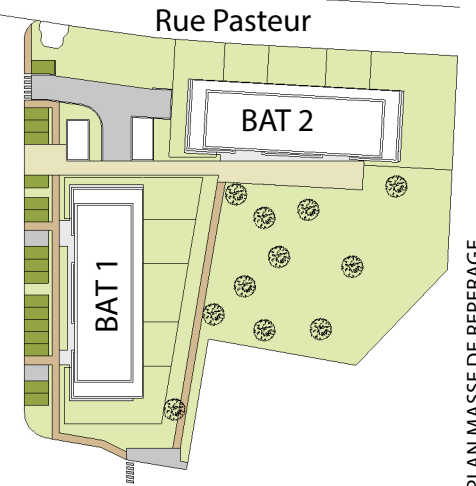

PLAN MASSE DE REPERAGE

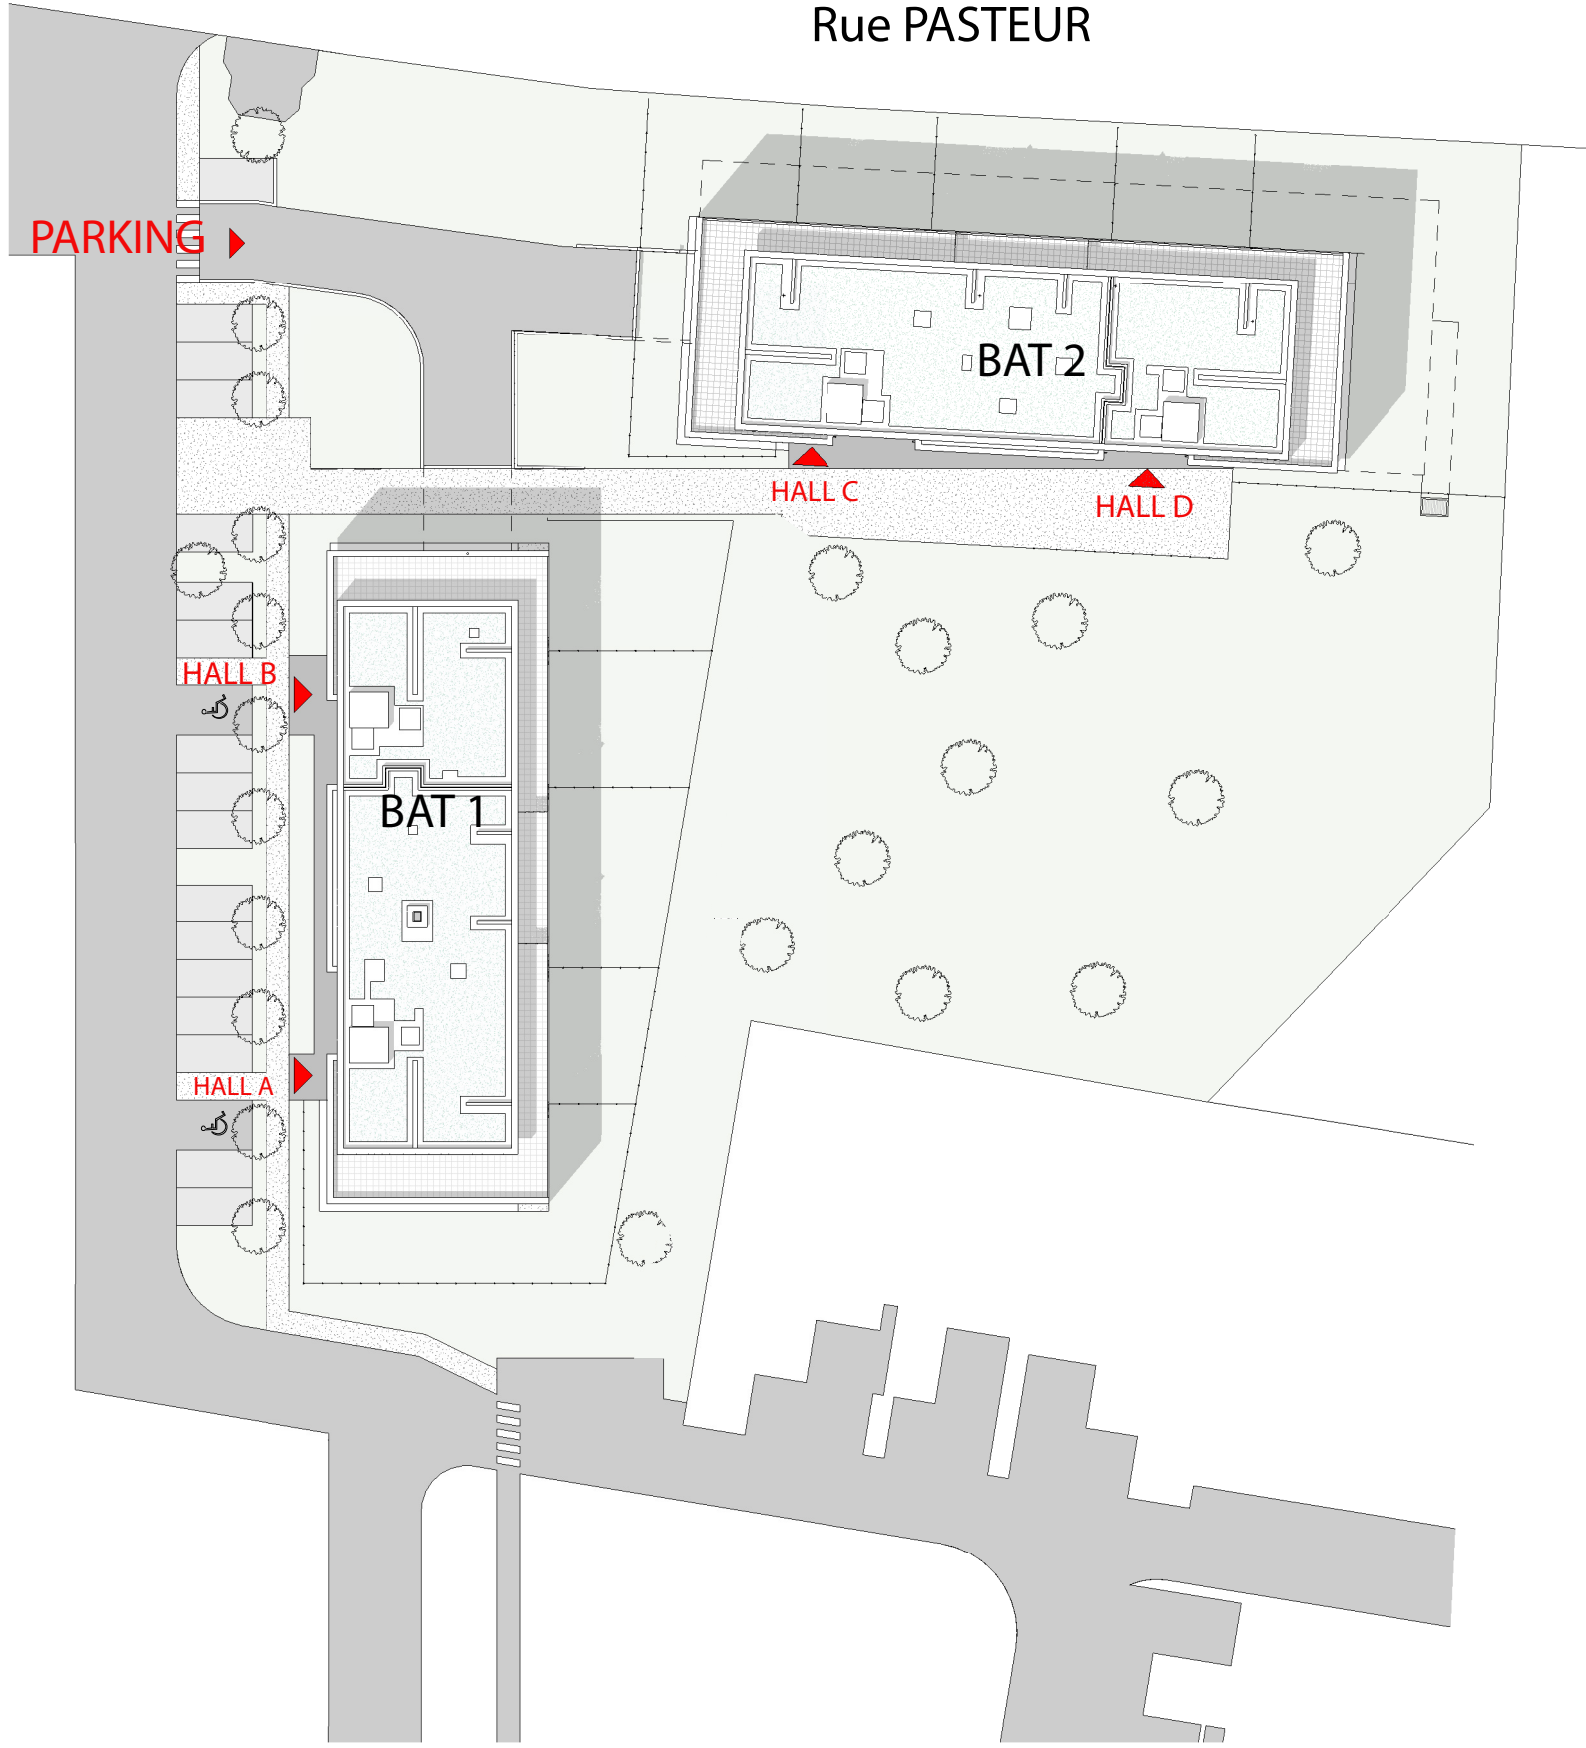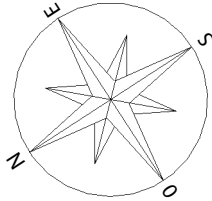

Les emplacements des divers meubles ou éléments figurant sur le plan sont positionnés uniquement à titre indicatif. Les cotes et surfaces sont données sous réserve des impératifs de construction et des tolérances d'exécution et peuvent subir des modifications. S'ils sont représentés, les retombées, les soffites, les faux-plafonds, les canalisations, les radiateurs, les éclairages, les prises et interrupteurs ne sont figurés qu'à titre indicatif et peuvent varier dans leurs dimensions ou leurs positionnements. La surface des placards est comprise dans celle des pièces attenantes. Les surfaces et côtes indiquées, y compris hauteur sous plafond, sont susceptibles de variations de plus ou moins 5%. Il en est de même en ce qui concerne la surface sur les jardins, les haies et les arbustes. Les surfaces et côtes des jardins peuvent varier de plus ou moins 5%. Le positionnement des haies et des arbustes peut également varier.