

# PLAN DE VENTE




## BELROSE

541, Rue Georges Lamarque - 73000 BASSENS

Type : T5

R+1

N° LOT : PV - B102b


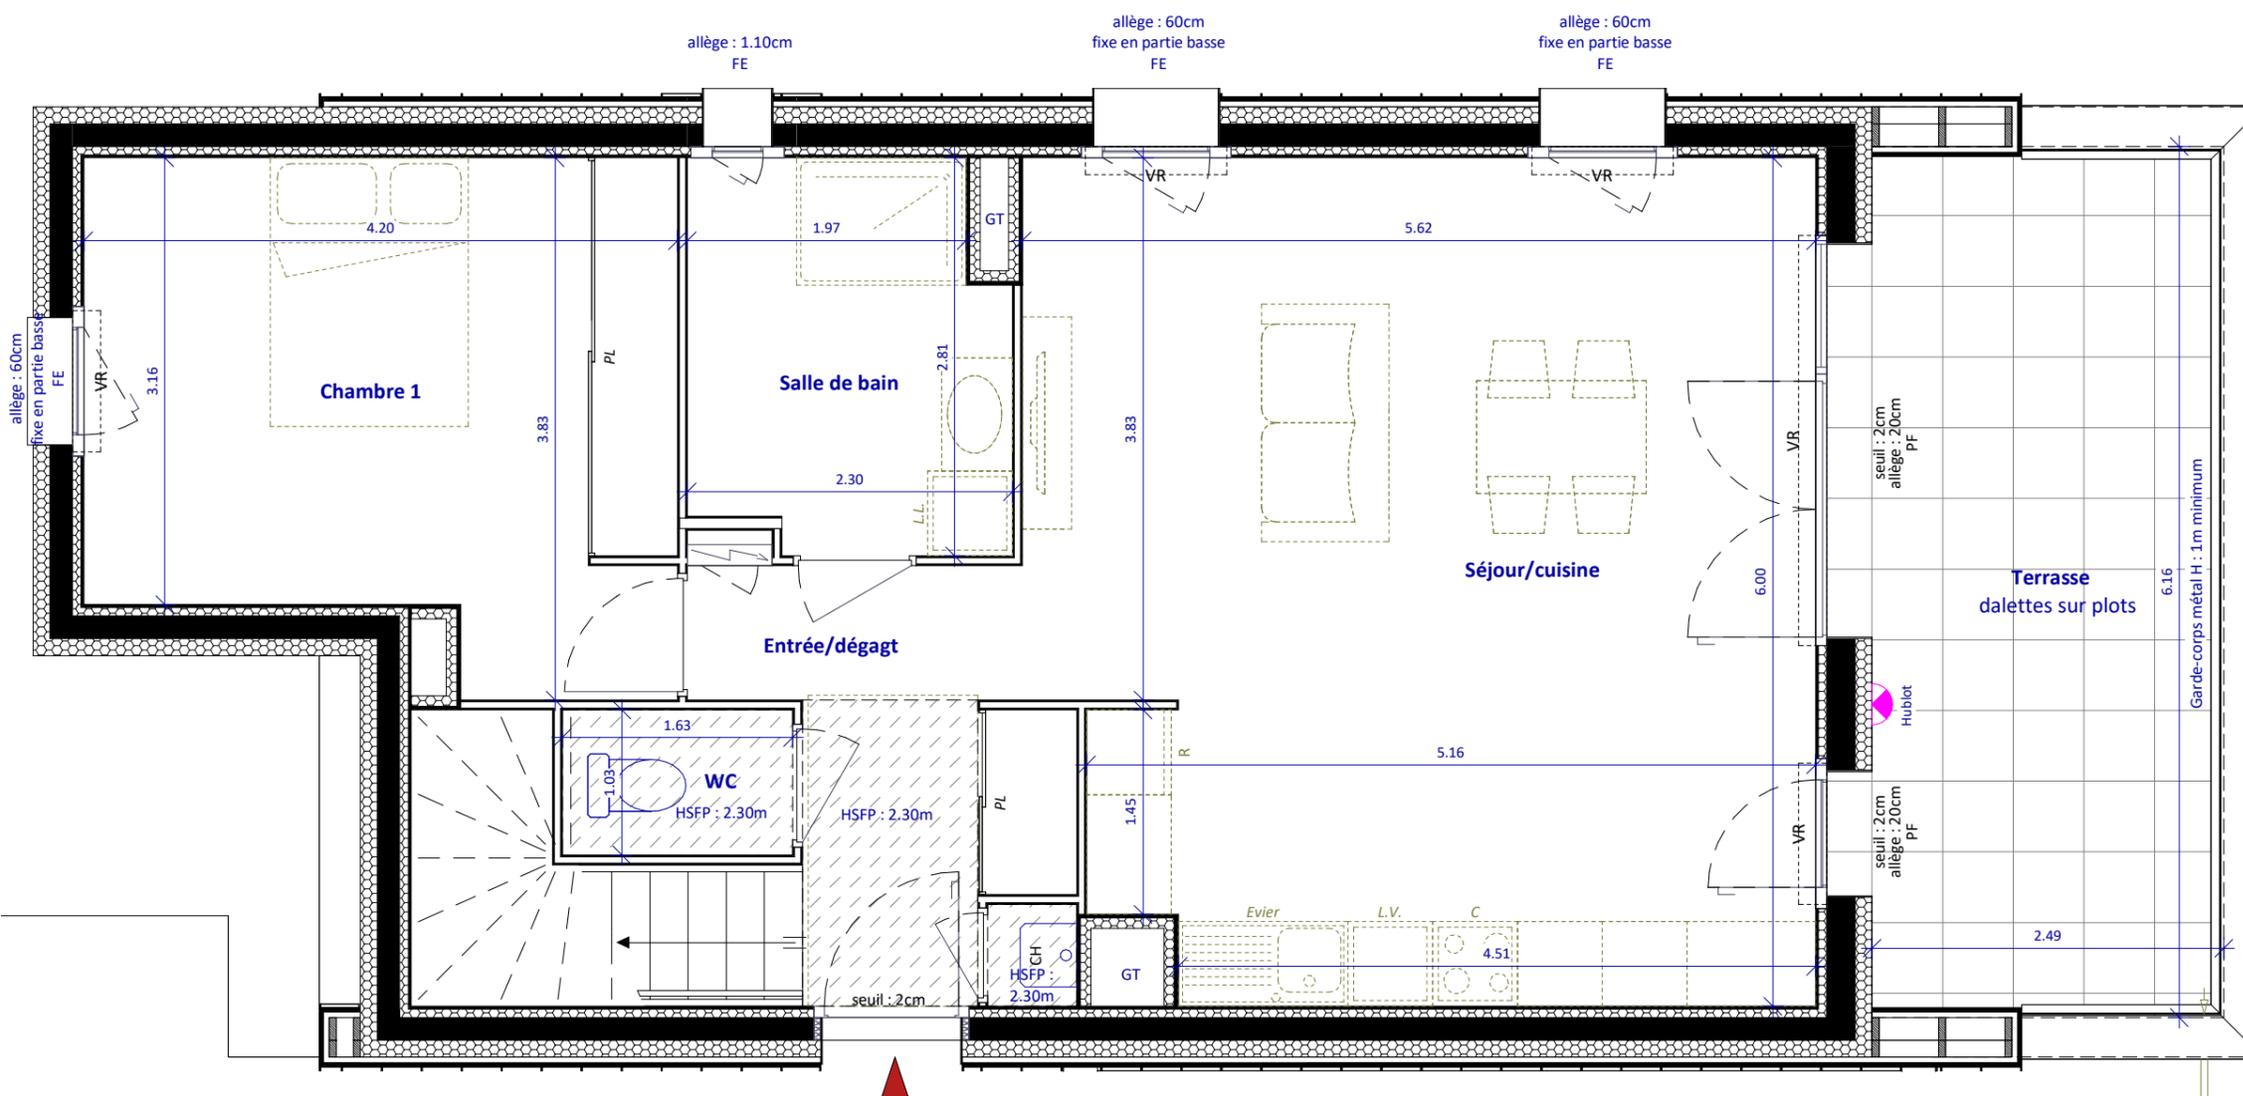


Séjour/cuisine	32.53 m <sup>2</sup>
Chambre 1	14.27 m <sup>2</sup>
Chambre 2	11.55 m <sup>2</sup>
Chambre 3	11.4 m <sup>2</sup>
Chambre 4	12.71 m <sup>2</sup>
Salle de bain	10.25 m <sup>2</sup>
WC	2.92 m <sup>2</sup>
Rangement	3.42 m <sup>2</sup>
Entrée/dégag	6.05 m <sup>2</sup>
Dgt.	7.9 m <sup>2</sup>
<b>SURFACE HABITABLE TOTALE</b>	<b>113 m<sup>2</sup></b>

Terrasse	15.2 m <sup>2</sup>
----------	---------------------

Publié le : 30/08/2024

Indice :

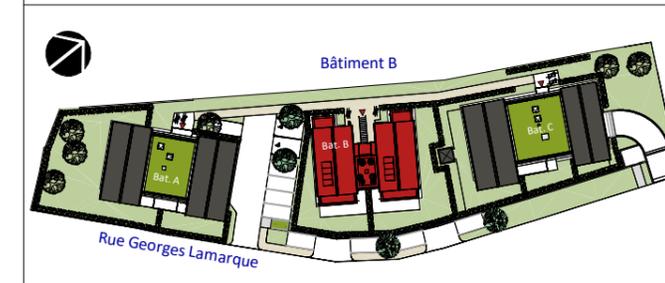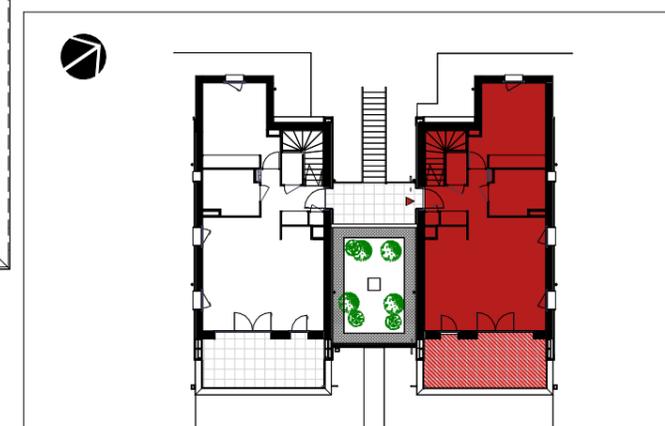

### Légende :

PF	Porte-fenêtre	LV	Attentes Lave-vaisselle
FE	Fenêtre	LL	Attentes Lave-linge
VR	Volet roulant	C	Attentes cuisson
Fx	Fixe	R	Attentes frigo
GT	Gaine technique	HSP	Hauteur sous plafond
CH	Chaudière		Tableau électrique
PL	Placard		Faux-plafond soffite



**Savoisienne**  
habitat

échelle: 1/50  
50cm 3m

ARCHITECTE

GCA  
Inovallée - 2 chemin des Prêles  
38240 MEYLAN - 04 76 18 50 53  
@ : contact@gca-archi.com



Les emplacements des divers meubles ou éléments figurant sur le plan sont positionnés uniquement à titre indicatif. Les côtes et surfaces sont données sous réserve des impératifs de construction et des tolérances d'exécution et peuvent subir des modifications. S'ils sont représentés, les retombées, les soffites, les faux-plafonds, les canalisations, les radiateurs, les éclairages, les prises et interrupteurs ne sont figurés qu'à titre indicatif et peuvent varier dans leur dimensions ou leurs positionnements. La surface des placards est comprise dans celle des pièces attenantes. Les surfaces et côtes indiquées, y compris hauteur sous plafond, sont susceptibles de variations de plus ou moins 5%. Il en est de même en ce qui concerne la surface sur les jardins, les haies et les arbustes. Les surfaces et côtes des jardins peuvent varier de +/- 5%. Le positionnement des haies et des arbustes peut également varier.