




73190 CHALLES-LES-EAUX

PLAN DE VENTE PREVISIONNEL

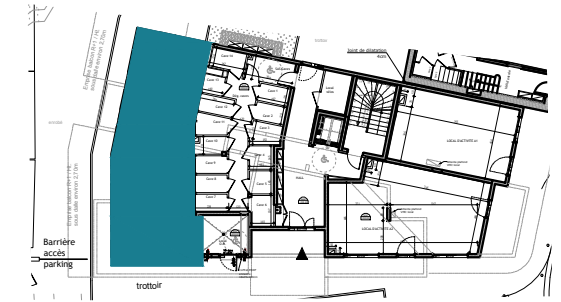


Rue Joseph Dénarié


BÂTIMENT A
LOCAL D'ACTIVITE n°A3

Local d'activité n°A3

60.13 m²

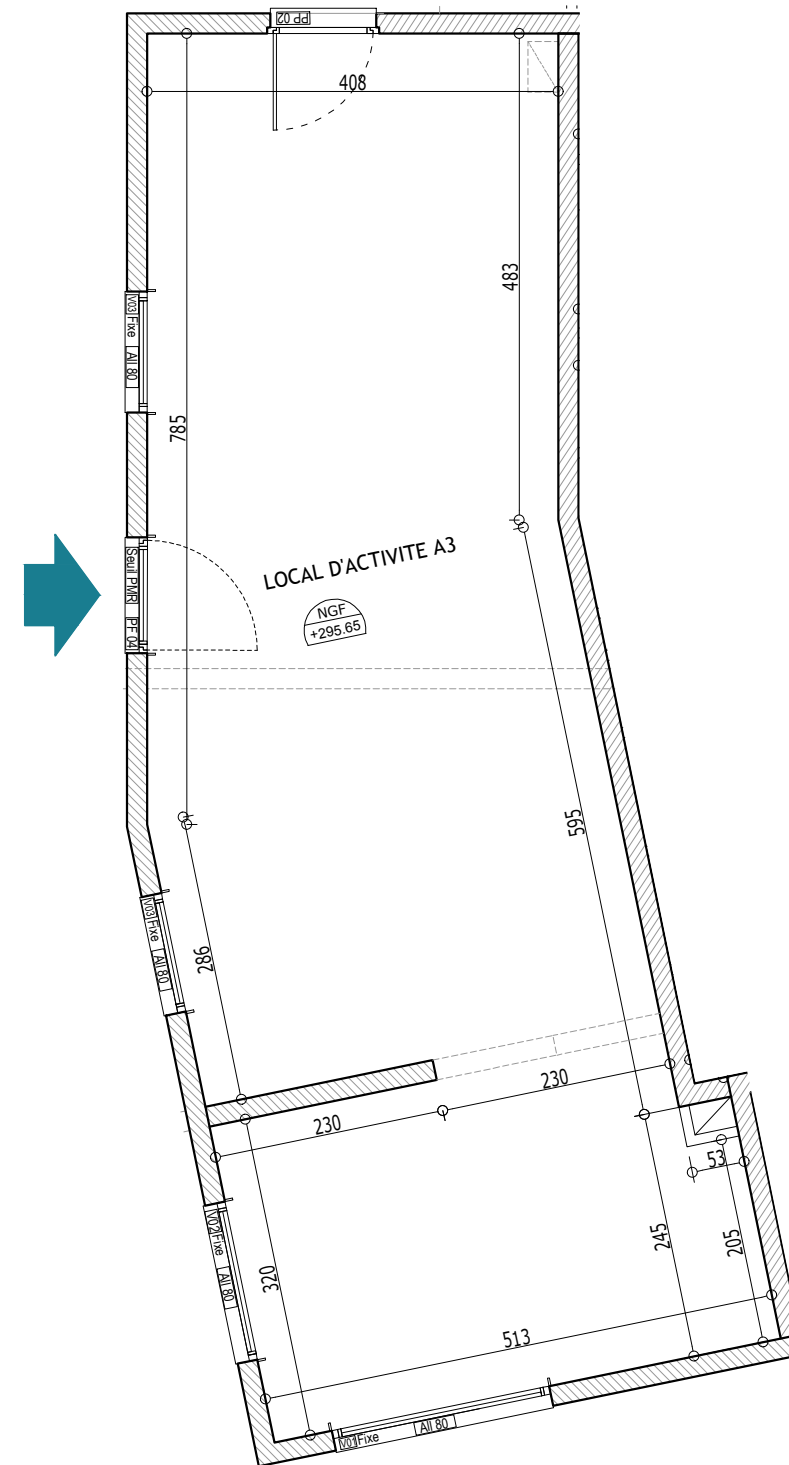

Echelle 1/75

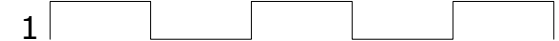

Hauteur sous dalle (hors isolation)
des pièces sauf mentions particulières : 2,80m

NOVEMBRE 2019



NOTA : Des modifications peuvent être apportées en cours de chantier en fonction des nécessités techniques ou réglementaires de réalisation, tant en ce qui concerne les dimensions que les équipements.
Les surfaces et côtes indiquées, y compris hauteur sous plafond, sont approximatives et susceptibles de variations de plus ou moins 5%. Les retombées, poutres, canalisations, radiateurs, faux-plafonds et encoffrements ne sont pas systématiquement représentés. Les indications d'équipements et de plantations ne sont pas contractuelles. Le mobilier et l'électroménager ne sont pas fournis.