


LEGENDE

F	fenêtres
PF	porte-fenêtre
FE	fenêtre
FX	châssis fixe
FAb	fenêtre abattant
VR	volet roulant
GC	garde corps
LL	attente pour lave linge
Lv	attente pour lave vaisselle
GT	gaine technique
HSP	pour hauteur sous plafond


N° LOGEMENT	002
NIVEAUX	RDC
TYPE	T3
SURFACE HABITABLE	72.85m ²

BILAN DES SURFACES


	Surface habitable
ENTREE	2.88 m ²
CUISINE ET SEJOUR	33.58 m ²
DEGAGEMENT	4.74 m ²
CELLIER	2.54 m ²
WC	1.85 m ²
SALLE DE BAINS	4.40 m ²
CHAMBRE 1	11.81 m ²
CHAMBRE2	11.05 m ²
TERRASSE	15.02 m ²
JARDIN PRIVATIF	62.55 m ²

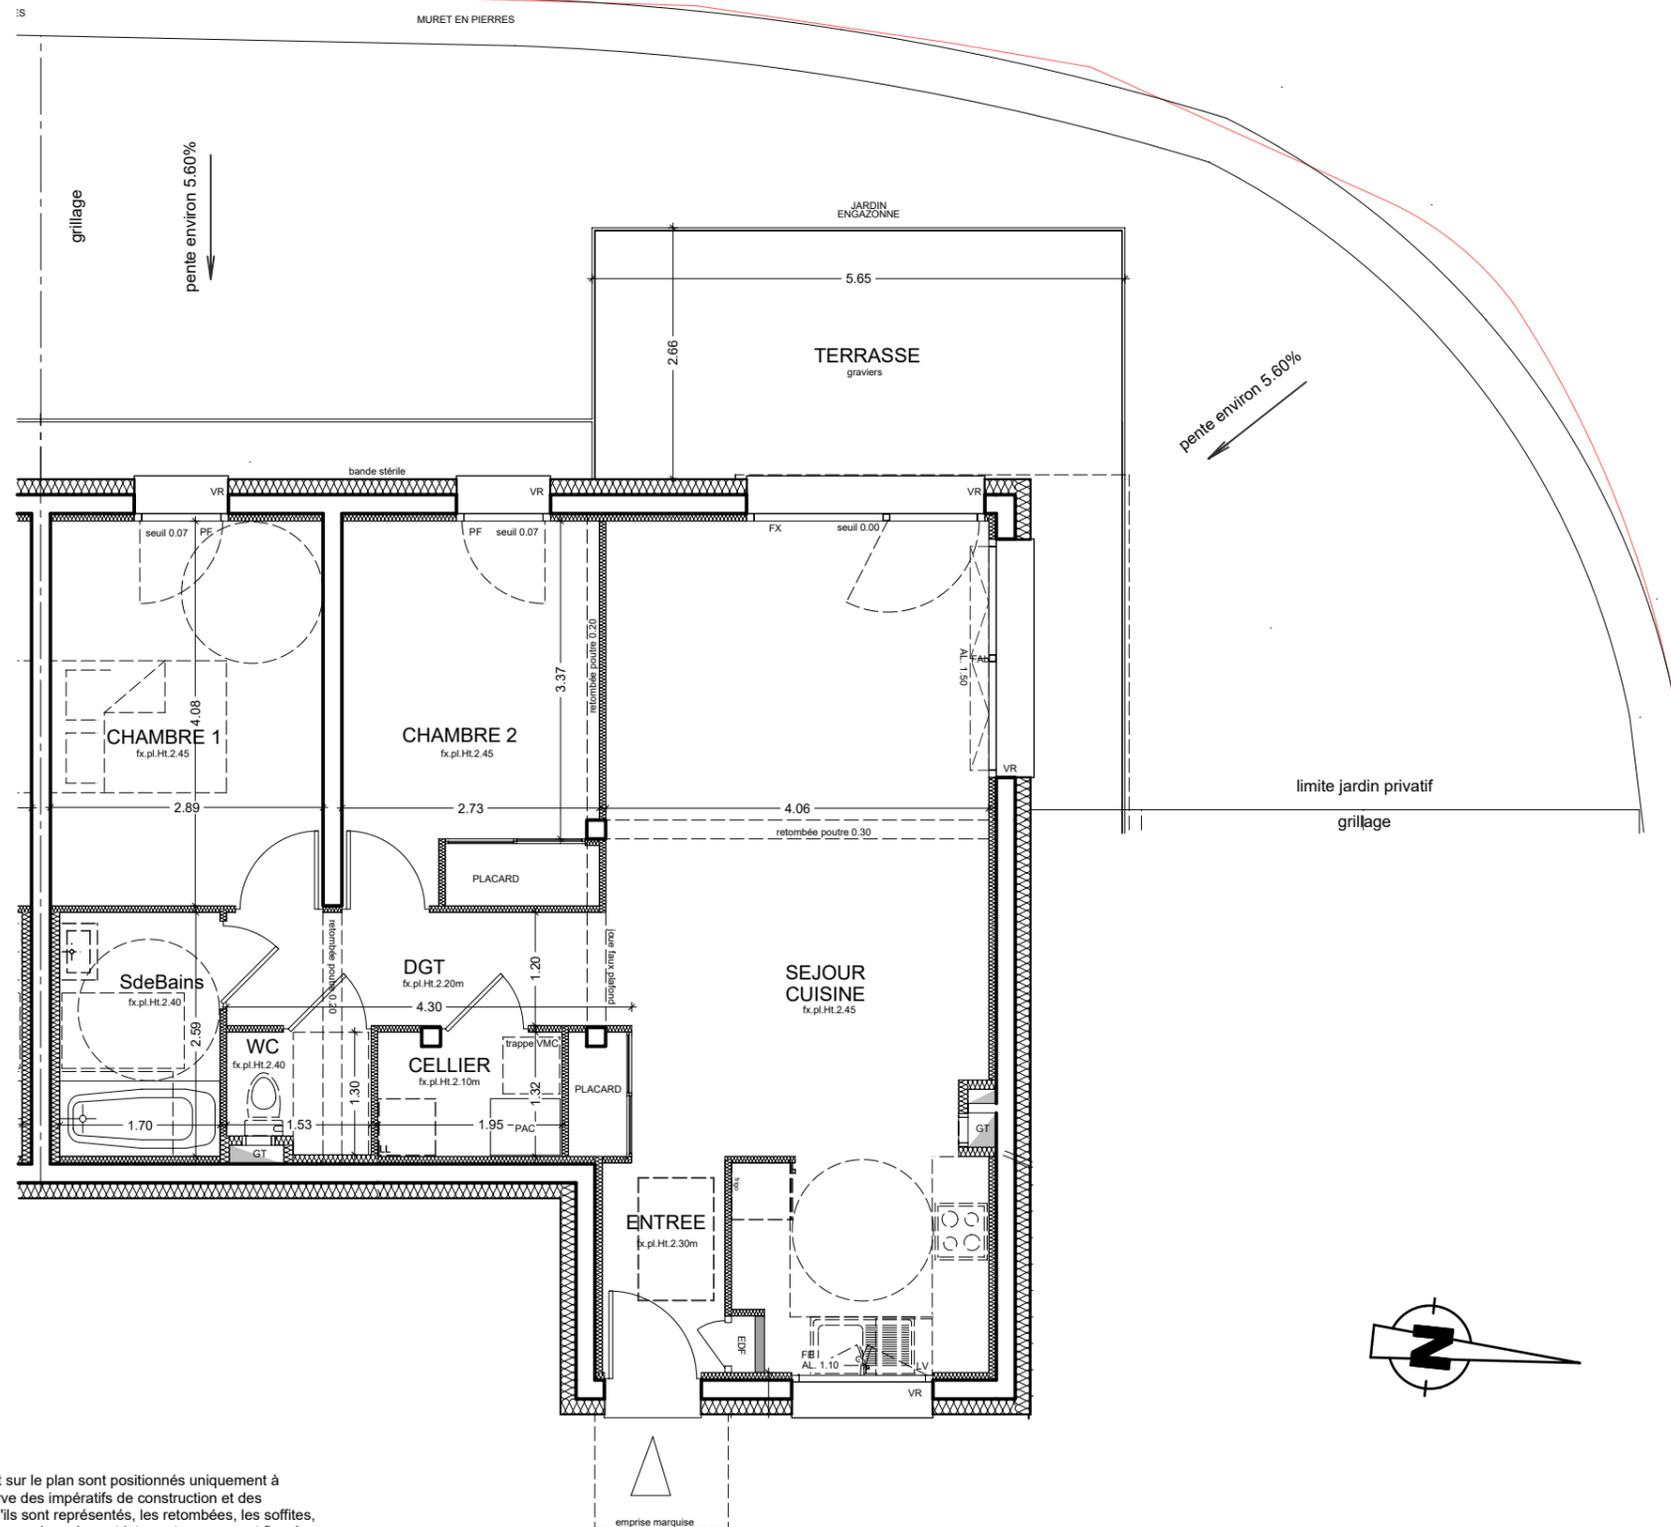

PLAN DE LOCALISATION

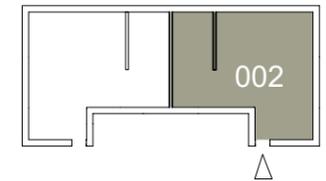

PLAN DE MASSE GÉNÉRAL

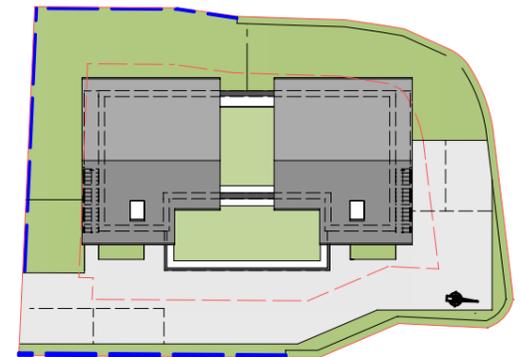

Les emplacements des divers meubles ou éléments figurant sur le plan sont positionnés uniquement à titre indicatif. Les cotes et surfaces sont données sous réserve des impératifs de construction et des tolérances d'exécution et peuvent subir des modifications. S'ils sont représentés, les retombées, les soffites, les faux-plafonds, les canalisations, les radiateurs, les éclairages, les prises et interrupteurs ne sont figurés qu'à titre indicatif et peuvent varier dans leurs dimensions ou leurs positionnements. La surface des placards est comprise dans celle des pièces attenantes. Les surfaces et cotes indiquées, y compris hauteur sous plafond, sont susceptibles de variations de plus ou moins 5%. Il en est de même en ce qui concerne la surface sur les jardins, les haies et les arbustes. Les surfaces et cotes des jardins peuvent varier de +/- 5%. Le positionnement des haies et des arbustes peut également varier.

ECHELLE



PLAN DE VENTE

LE 22.05.2024