

PLAN DE VENTE

Belrose

BELROSE
adresse





Type : T4 RDC N° LOT : PV - B002J

| | |
|---------------------------------|----------------------------|
| Séjour/cuisine | 34.35 m ² |
| Chambre 1 | 13.56 m ² |
| Chambre 2 | 9.26 m ² |
| Chambre 3 | 9.43 m ² |
| Salle de bain | 5.51 m ² |
| WC | 1.82 m ² |
| Entrée/dégagt | 6.6 m ² |
| SURFACE HABITABLE TOTALE | 80.53 m² |

| | |
|-----------|---------------------|
| Rangement | 4.8 m ² |
| Terrasse | 20.5 m ² |
| Jardin | 139 m ² |

Publié le : 17/06/2024

Indice :

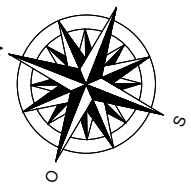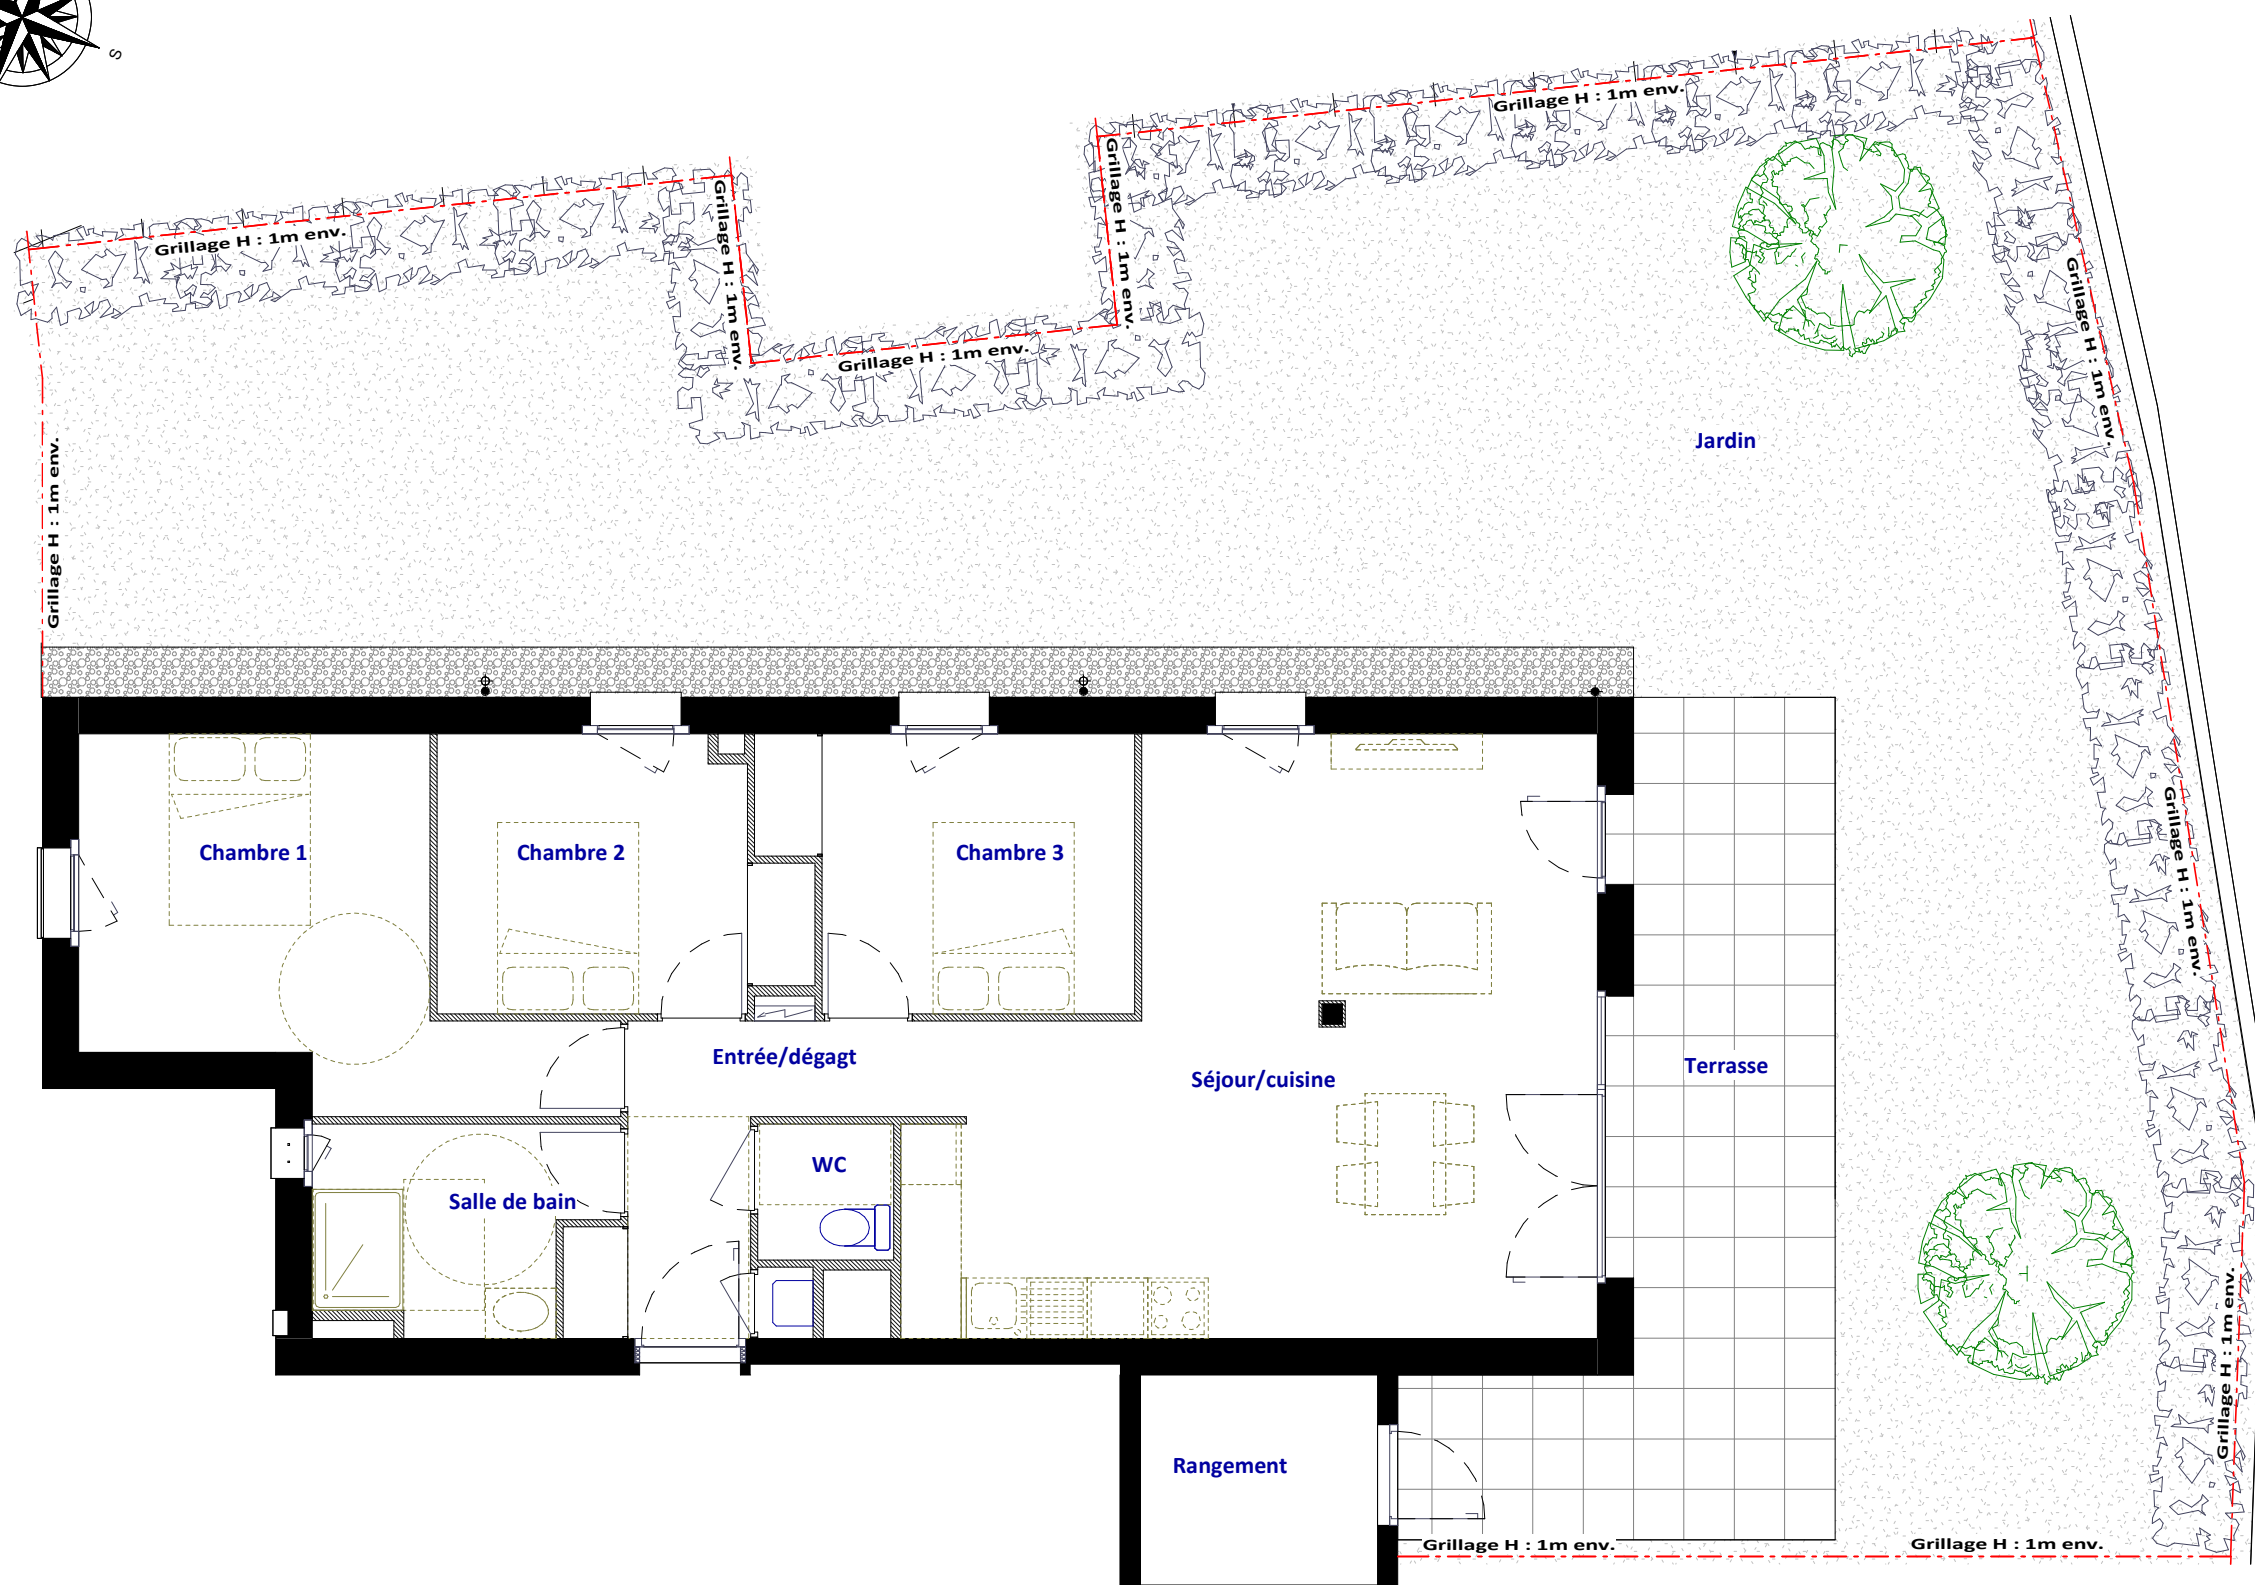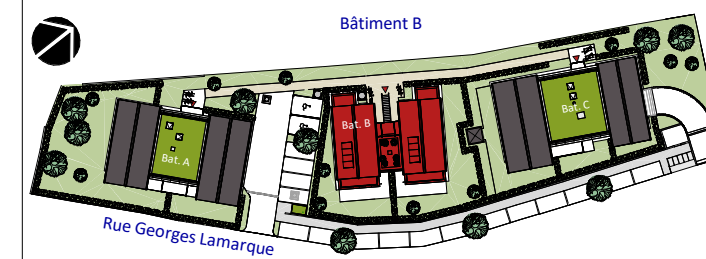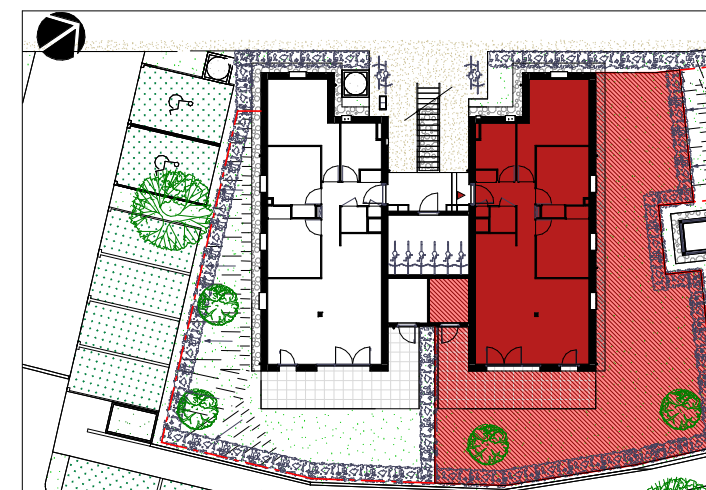

échelle: 1/75
50cm 3m

Savoisienne
habitat

Les emplacements des divers meubles ou éléments figurant sur le plan sont positionnés uniquement à titre indicatif. Les côtes et surfaces sont données sous réserve des impératifs de construction et des tolérances d'exécution et peuvent subir des modifications. S'ils sont représentés, les retombées, les soffites, les faux-plafonds, les canalisations, les radiateurs, les éclairages, les prises et interrupteurs ne sont figurés qu'à titre indicatif et peuvent varier dans leur dimensions ou leurs positionnements. La surface des placards est comprise dans celle des pièces attenantes. Les surfaces et côtes indiquées, y compris hauteur sous plafond, sont susceptibles de variations de plus ou moins 5%. Il en est de même en ce qui concerne la surface sur les jardins, les haies et les arbustes. Les surfaces et côtes des jardins peuvent varier de +/- 5%. Le positionnement des haies et des arbustes peut également varier.

ARCHITECTE
GCA
Innov'Allée - 2 chemin des Prêles
38240 MEYLAN - 04 76 18 50 53
@ : contact@gca-archi.com

