

PLAN DE VENTE



BELROSE

541, Rue Georges Lamarque - 73000 BASSENS




Type : T5 R+1 N° LOT : PV - B101b

Séjour/cuisine	32.53 m ²
Chambre 1	14.27 m ²
Chambre 2	11.55 m ²
Chambre 3	11.4 m ²
Chambre 4	12.71 m ²
Salle de bain	10.25 m ²
WC	2.92 m ²
Rangement	3.42 m ²
Entrée/dégagt	6.05 m ²
Dgt.	7.9 m ²
SURFACE HABITABLE TOTALE	113 m²

Terrasse	15.2 m ²
----------	---------------------

Publié le : 17/06/2024

Indice :

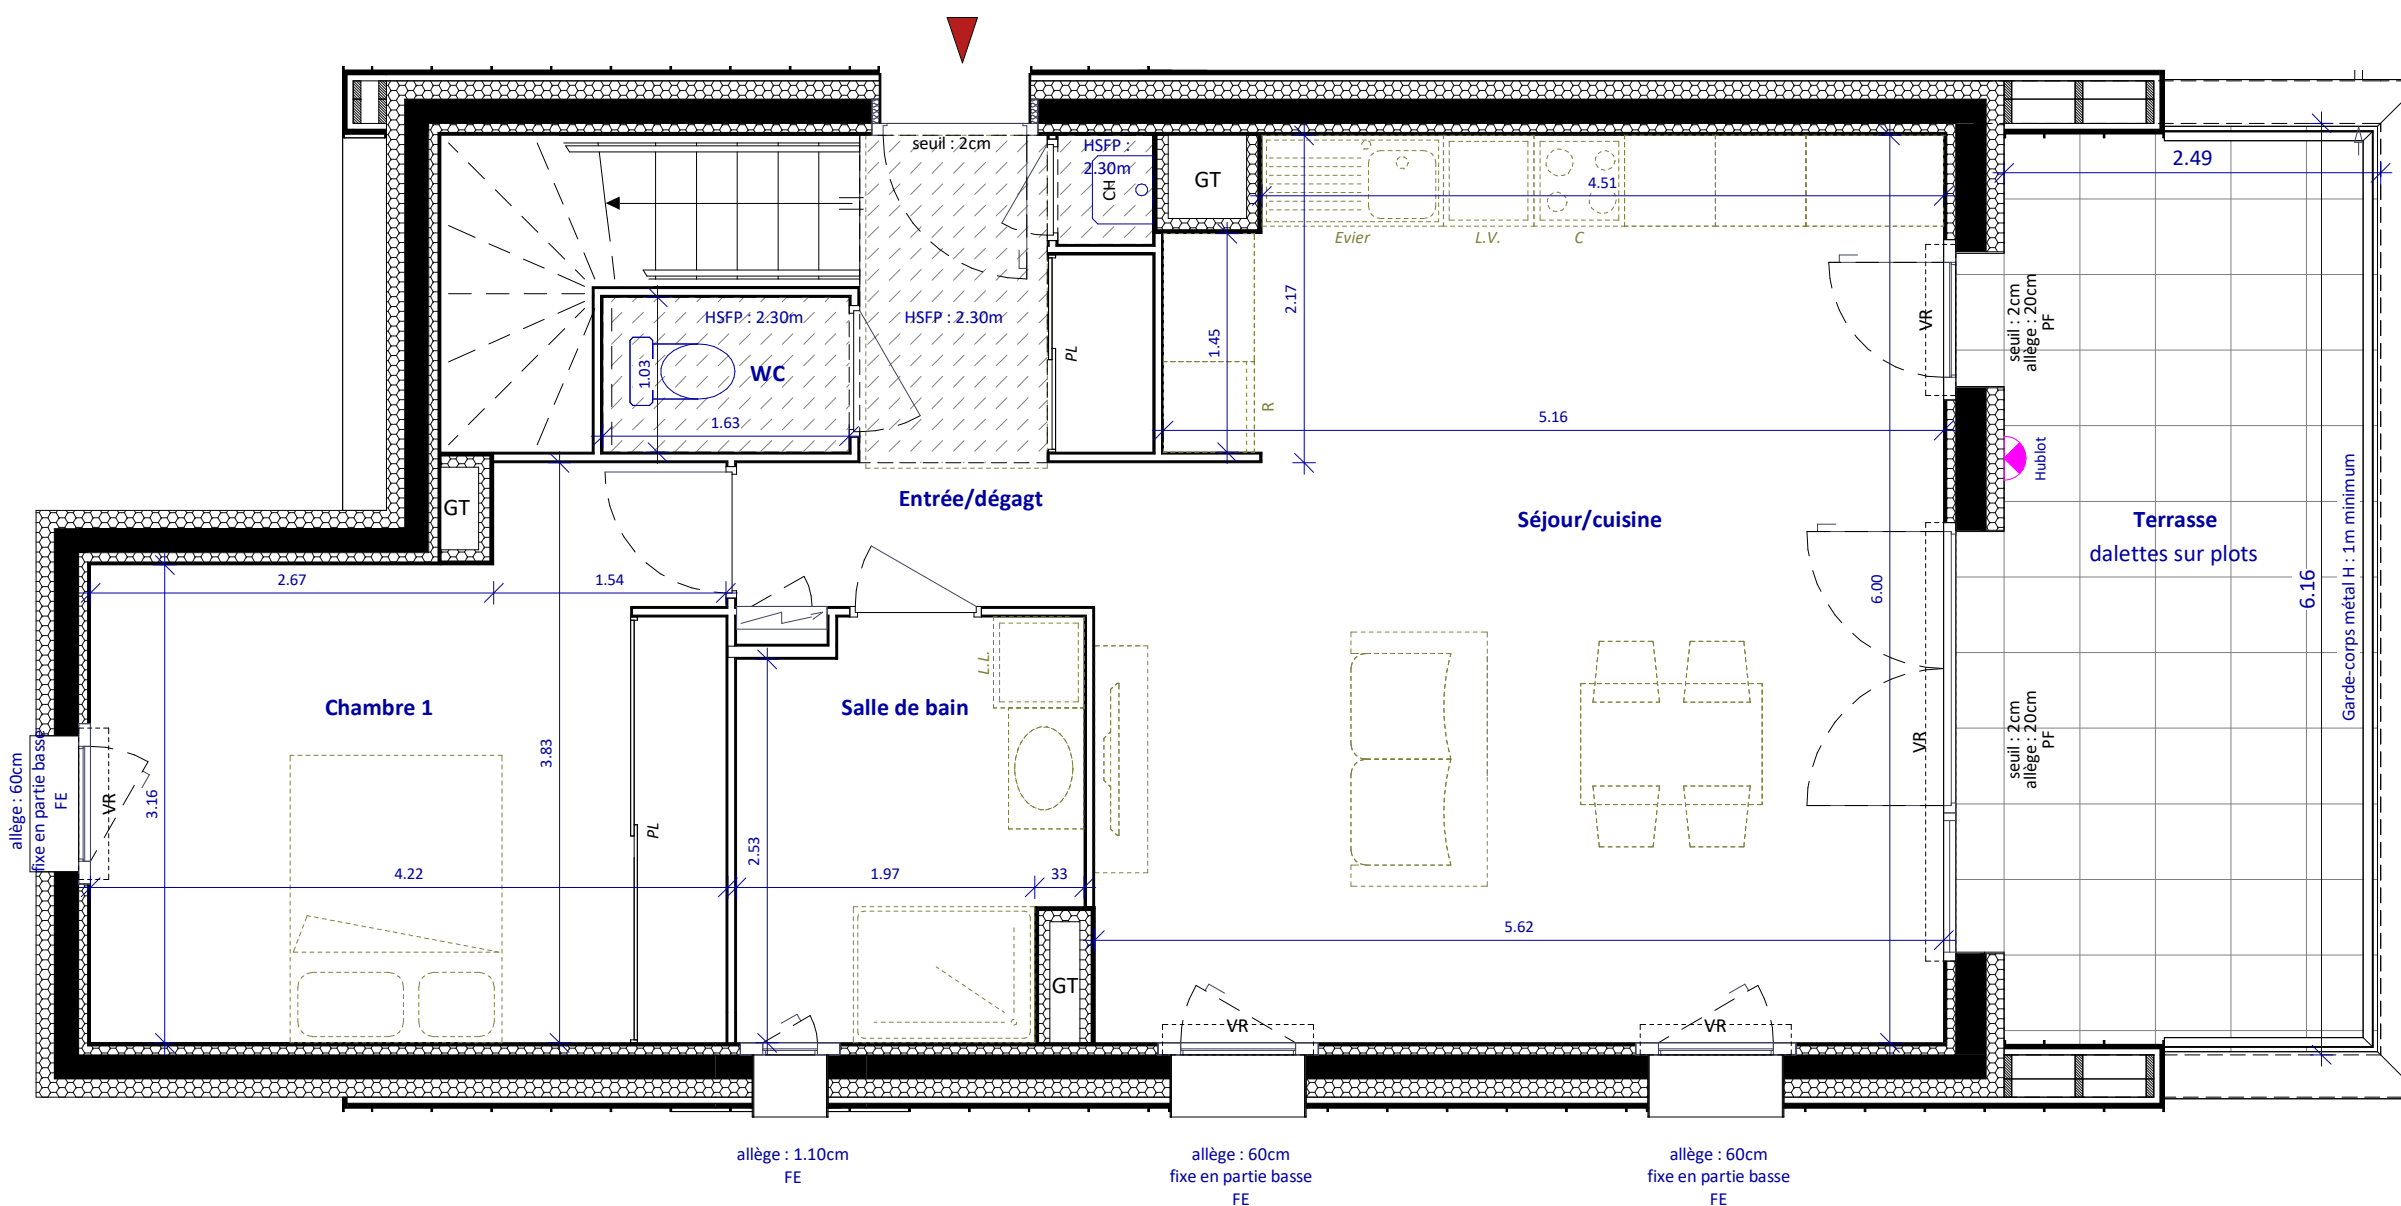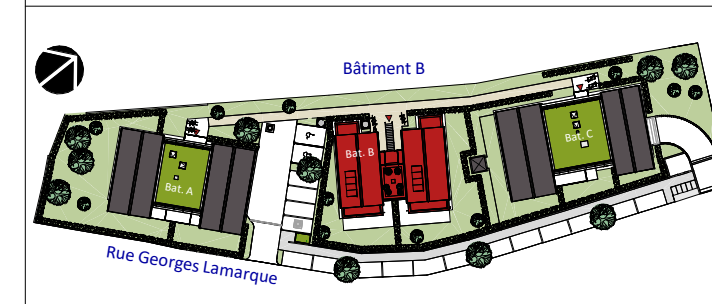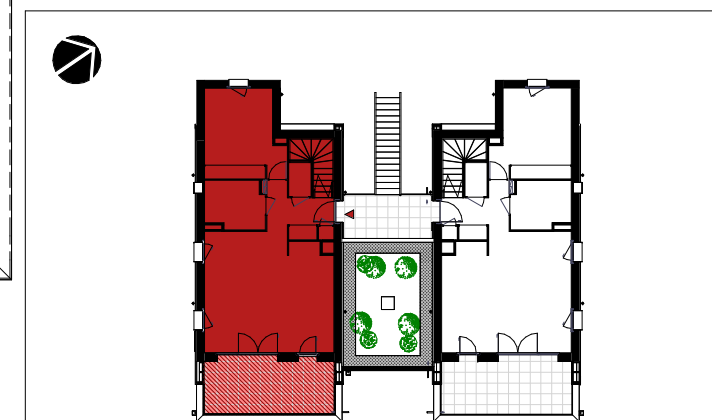

Légende :

PF	Porte-fenêtre	LV	Attentes Lave-vaisselle
FE	Fenêtre	LL	Attentes Lave-linge
VR	Volet roulant	C	Attentes cuisson
Fx	Fixe	R	Attentes frigo
GT	Gaine technique	HSP	Hauteur sous plafond
CH	Chaudière		Tableau électrique
PL	Placard		Faux-plafond soffite



Savoisienne
habitat

échelle: 1/50
50cm 3m

ARCHITECTE

GCA
Inovallée - 2 chemin des Prêles
38240 MEYLAN - 04 76 18 50 53
@ : contact@gca-archi.com



Les emplacements des divers meubles ou éléments figurant sur le plan sont positionnés uniquement à titre indicatif. Les côtes et surfaces sont données sous réserve des impératifs de construction et des tolérances d'exécution et peuvent subir des modifications. S'ils sont représentés, les retombées, les soffites, les faux-plafonds, les canalisations, les radiateurs, les éclairages, les prises et interrupteurs ne sont figurés qu'à titre indicatif et peuvent varier dans leur dimensions ou leurs positionnements. La surface des placards est comprise dans celle des pièces attenantes. Les surfaces et côtes indiquées, y compris hauteur sous plafond, sont susceptibles de variations de plus ou moins 5%. Il en est de même en ce qui concerne la surface sur les jardins, les haies et les arbustes. Les surfaces et côtes des jardins peuvent varier de +/- 5%. Le positionnement des haies et des arbustes peut également varier.