

PLAN DE VENTE

Belrose

BELROSE

571, Rue Georges Lamarque - 73000 BASSENS




Type : T3 RDC N° LOT : PV - C003J

Séjour/cuisine	34.14 m ²
Chambre 1	12.03 m ²
Chambre 2	9.38 m ²
Salle de bain	6.15 m ²
WC	2.25 m ²
Entrée/dégag	4.74 m ²
SURFACE HABITABLE TOTALE	68.69 m²

Rangement	2.7 m ²
Terrasse	15.2 m ²
Jardin	117 m ²

Publié le : 17/06/2024

Indice :

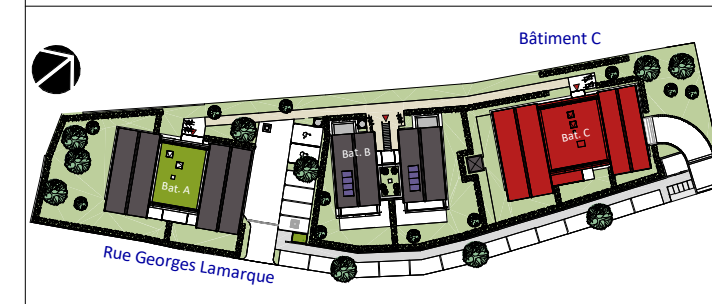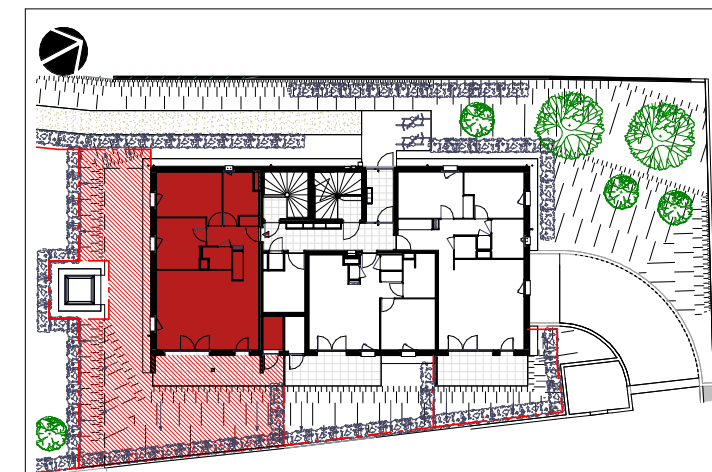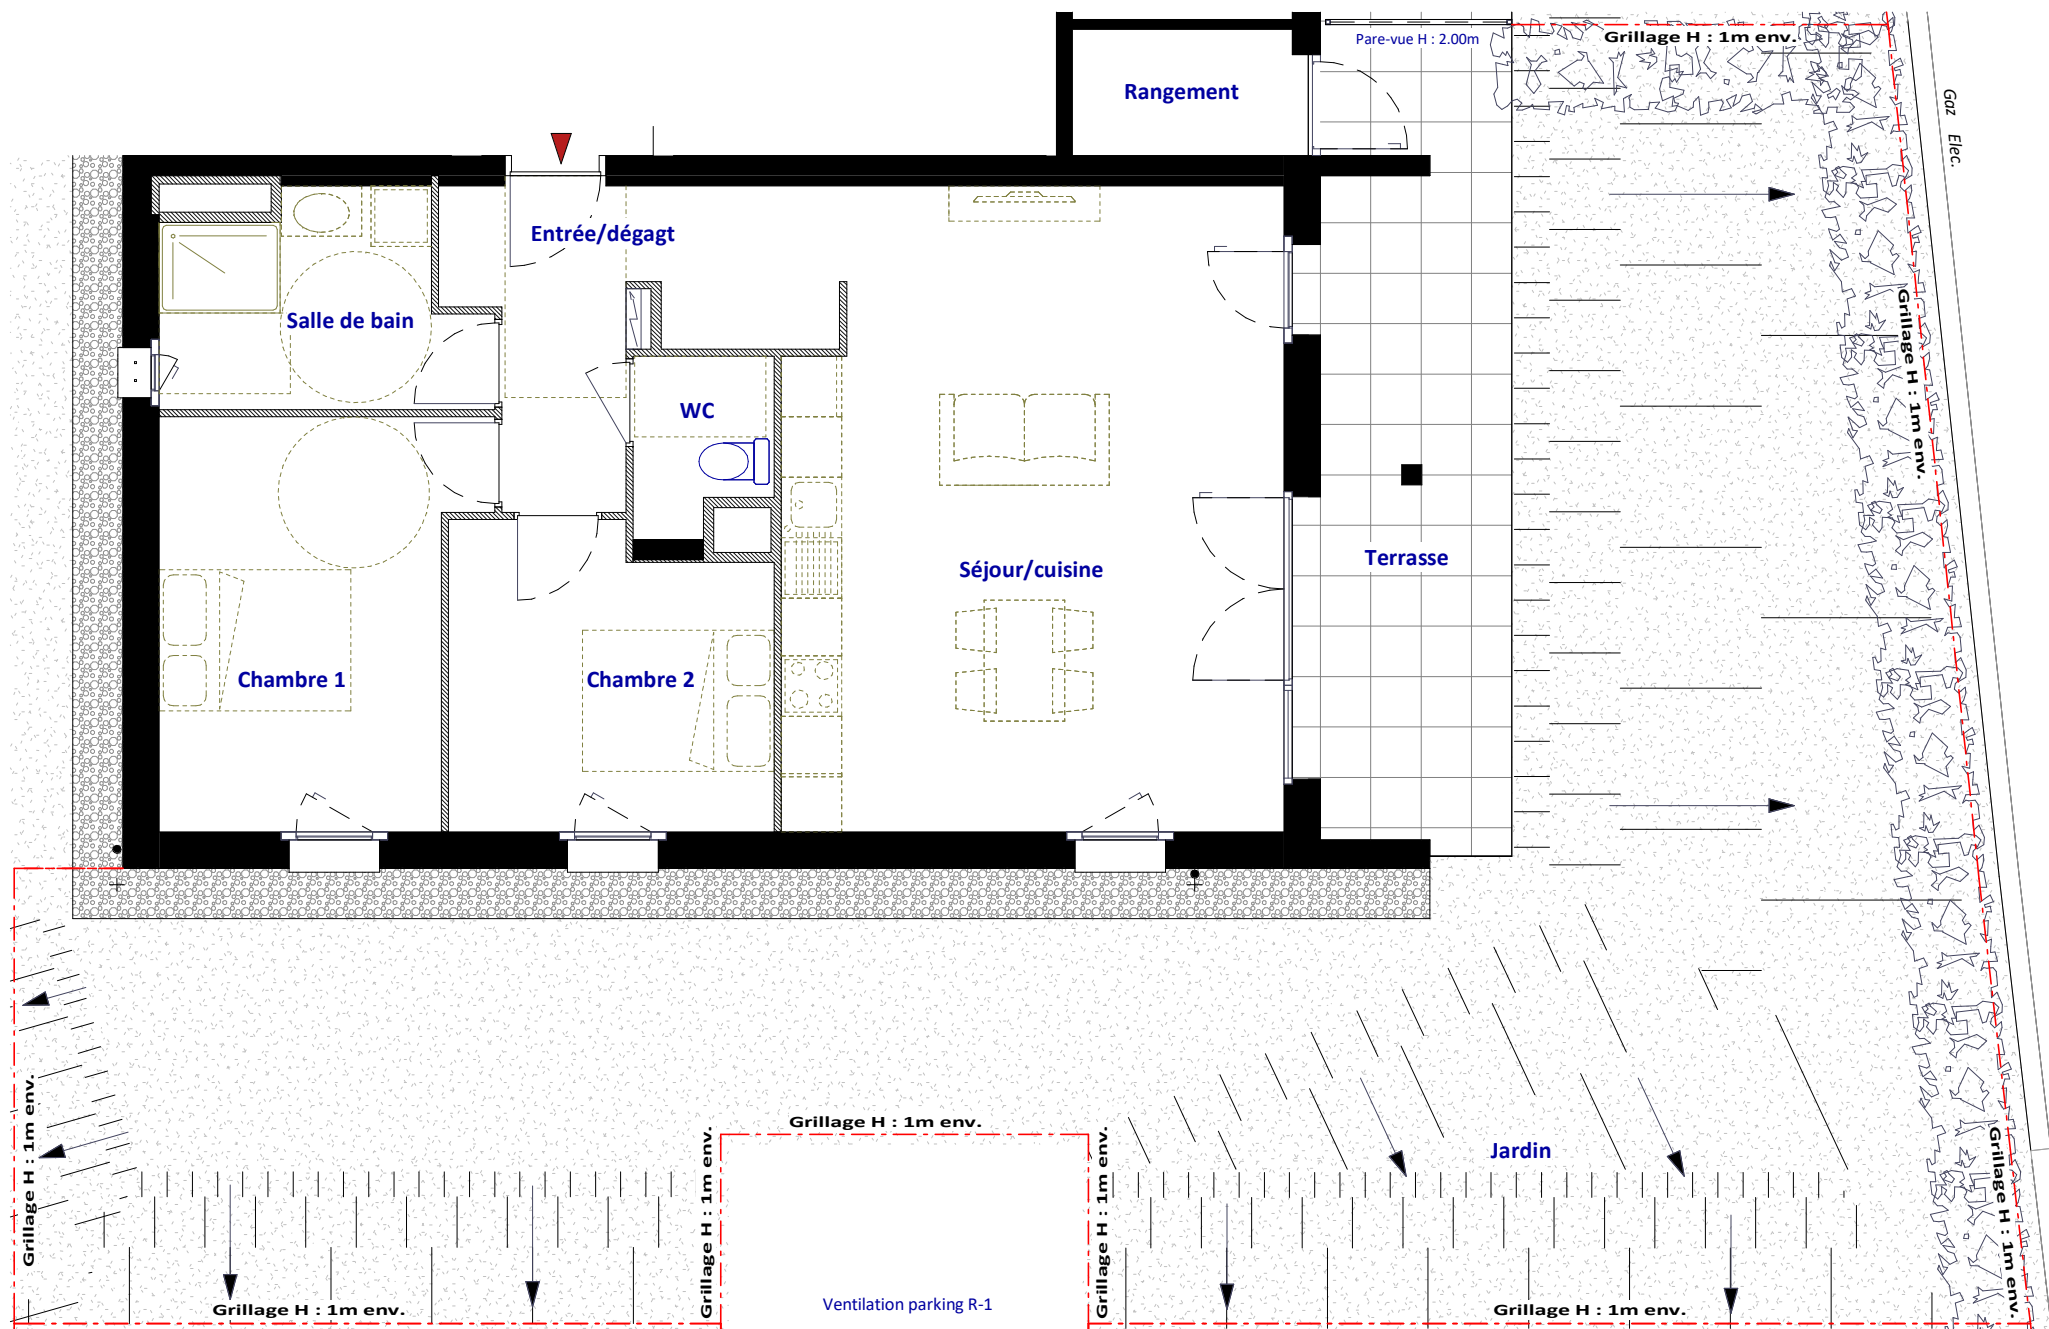

échelle: 1/75
50cm 3m

Sens de pente du terrain : →



Savoisienn
habitat

ARCHITECTE
GCA
Inovallée - 2 chemin des Prêles
38240 MEYLAN - 04 76 18 50 53
@ : contact@gca-archi.com



Les emplacements des divers meubles ou éléments figurant sur le plan sont positionnés uniquement à titre indicatif. Les côtes et surfaces sont données sous réserve des impératifs de construction et des tolérances d'exécution et peuvent subir des modifications. S'ils sont représentés, les retombées, les soffites, les faux-plafonds, les canalisations, les radiateurs, les éclairages, les prises et interrupteurs ne sont figurés qu'à titre indicatif et peuvent varier dans leur dimensions ou leurs positionnements. La surface des placards est comprise dans celle des pièces attenantes. Les surfaces et côtes indiquées, y compris hauteur sous plafond, sont susceptibles de variations de plus ou moins 5%. Il en est de même en ce qui concerne la surface sur les jardins, les haies et les arbustes. Les surfaces et côtes des jardins peuvent varier de +/- 5%. Le positionnement des haies et des arbustes peut également varier.